


WS_PRJ [PRP.01_V.01]

VC WINE STORE
NELSON SARAIVA
LARGO TOMÁS COSTA
VIANA DO CASTELO

DESENHO: PLANTA FINAL [WS_EXE.01_V.01]	
ESCALA: 1:50	DATA: 05.04.17

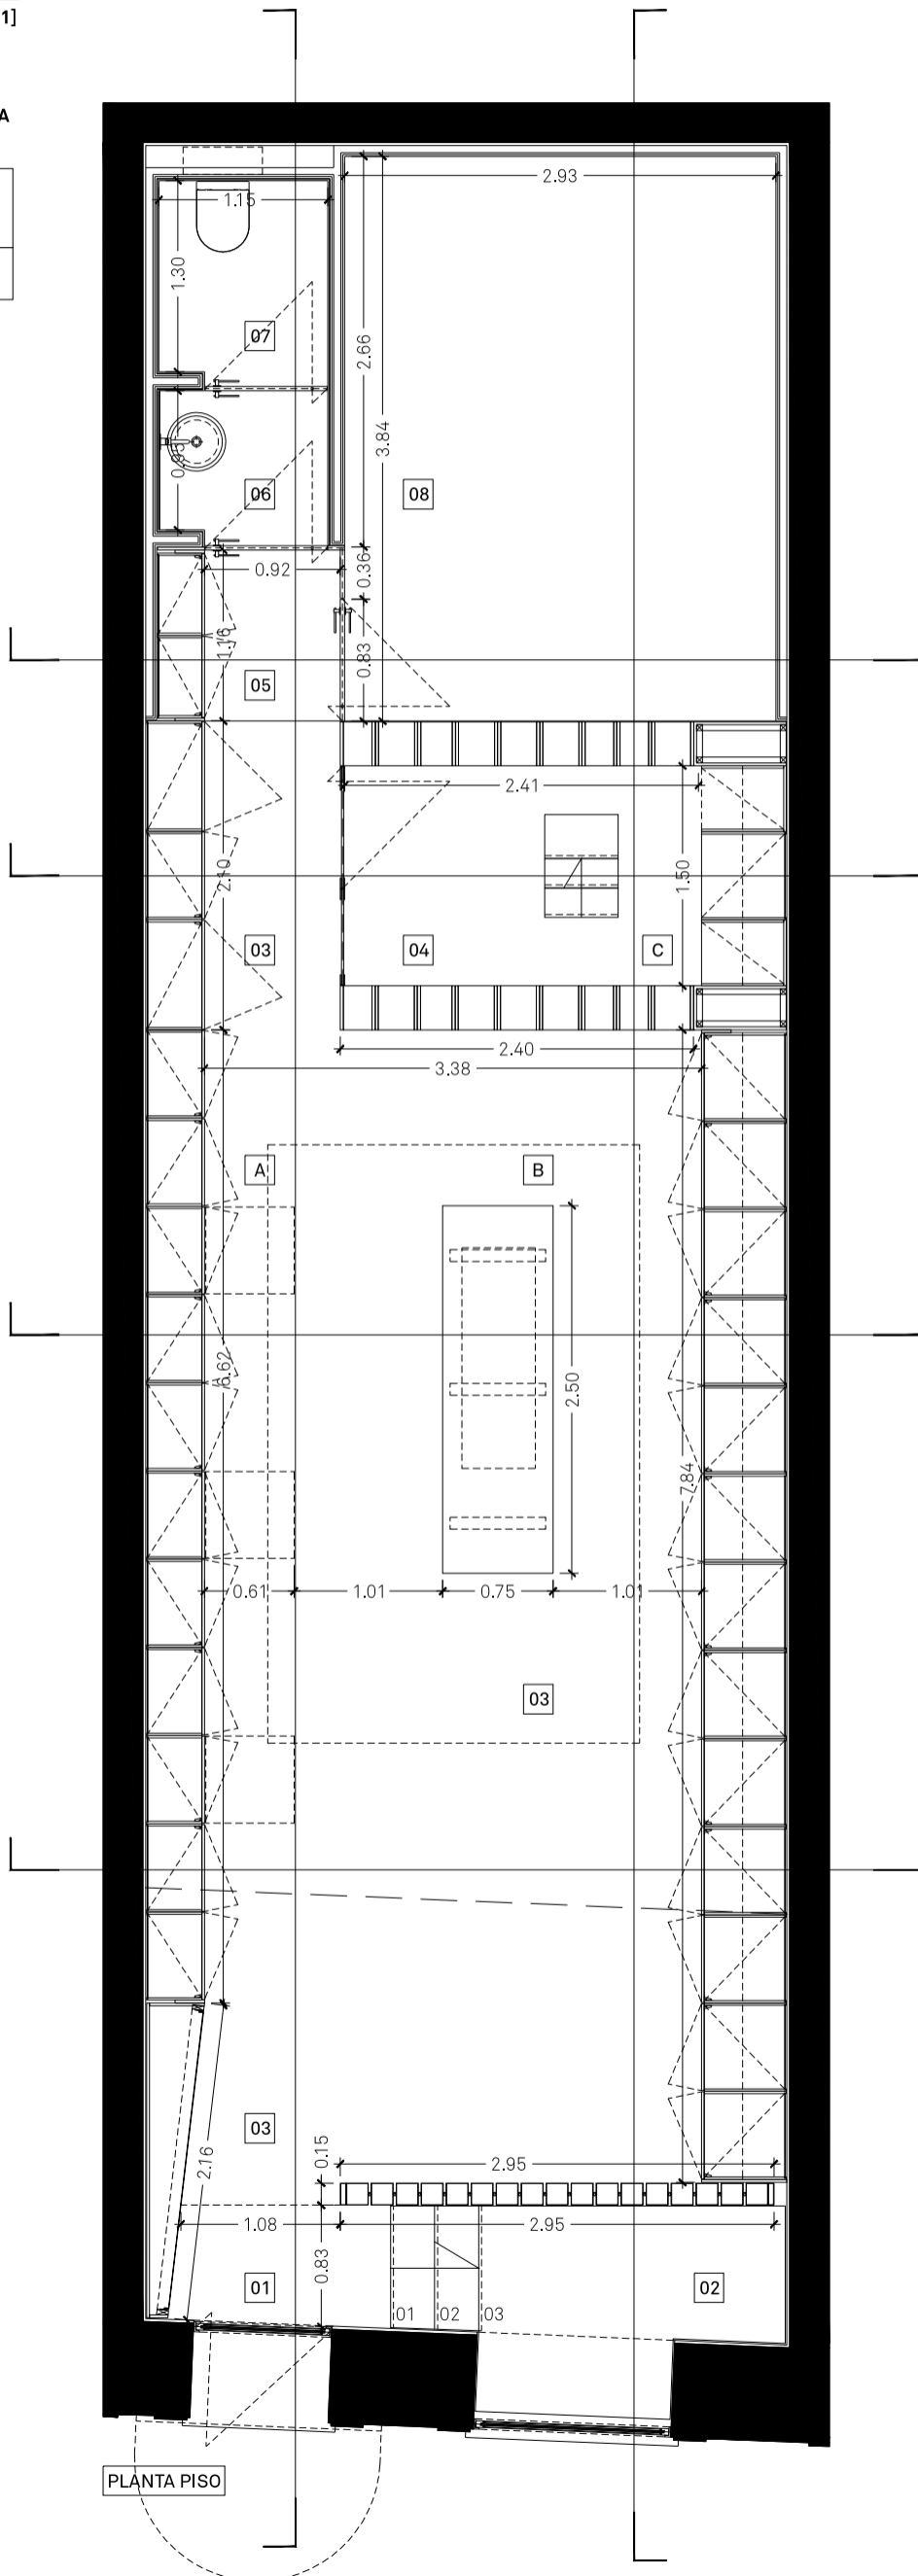

PLANTA PISO

LEGENDA:
[A] PROGRAMA/DESCRIÇÃO

- [01] ENTRADA
- [02] MONTRA
- [03] ZONA VENDA/LOJA
- [04] CAVE PREMIUM
- [05] SERVIÇO/PAGAMENTO
- [06] LAVABO
- [07] PRIVADO
- [08] ARMAZÉM/ARRUMOS

- [A] ZONA PROVAS/DEGUSTAÇÃO
- [B] MESA MULTIFUNCIONAL
- [C] BALCÃO APOIO

OBSERVAÇÕES:

EM CASO DE INCOERÊNCIAS OU DISPARIDADE ENTRE DESENHOS DEVERÃO SEMPRE SER CONSULTADOS OS ARQUITECTOS. EM CASO DE DÚVIDA OU INCOERÊNCIA QUANTO A DESENHOS DE ESCALAS DIFERENTES, SERÁ SEMPRE A MAIOR ESCALA A VIGORAR, ISTO É, OS TÉCNICOS E EXECUTANTES DEVEM SEMPRE ORIENTAR-SE PELAS ESCALAS MAIORES. TODAS AS MEDIDAS DEVEM SER CONFERIDAS EM OBRA.

A INFORMAÇÃO PRESENTE NESTA FOLHA É PROPRIEDADE INTELECTUAL DO INCEPTION ARCHITECTS STUDIO. TODOS OS DIREITOS SÃO RESERVADOS. A REPRODUÇÃO POR PARTES OU POR INTEIRO E INTERDITA SALVO COM DEVIDA AUTORIZAÇÃO ESCRITA DOS SEUS PROPRIETÁRIOS.