PARQUE DE CIÊNCIA E TECNOLOGIA - RÉGIA DOURO PARK

Edifício Sede

Planta do Piso 1

Março 2012

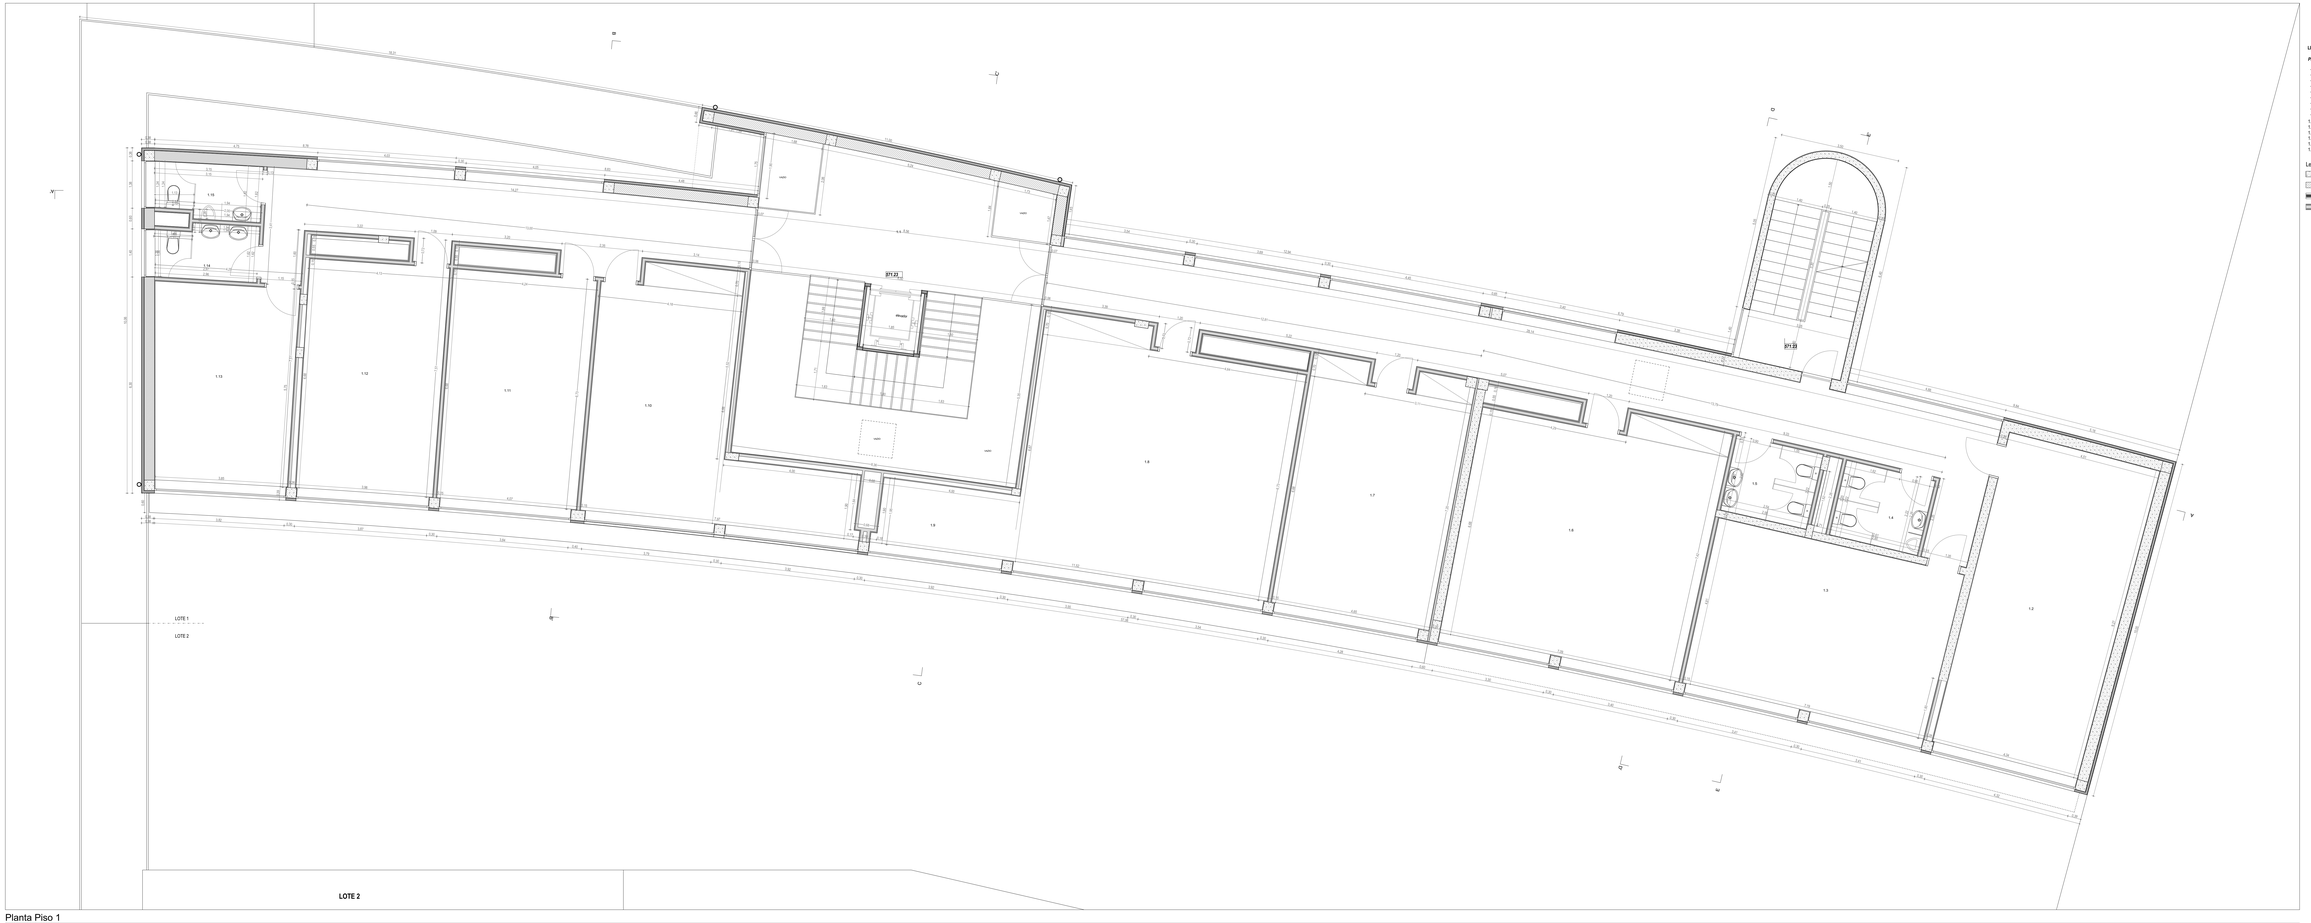

Planta Piso 1

LEGENDA DE COMPARTIMENTOS (cont.):

PISO 1

1.1 - Átrio	24.95m²
1.2 - Formação	41.85m²
1.3 - Formação	99.85m²
1.4 - Instalações Sanitárias Homens	5.85m²
1.5 - Instalações Sanitárias Senhoras	5.85m²
1.6 - Formação	54.00m²
1.7 - Sala de Reuniões	36.00m²
1.8 - Formação	56.85m²
1.9 - Gabinete	8.25m²
1.10 - Gabinete	8.25m²
1.11 - Serviços Técnicos	30.20m²
1.12 - Data Center	30.15m²
1.13 - Informática	23.75m²
1.14 - Instalações Sanitárias Senhoras	4.35m²
1.15 - Instalações Sanitárias Homens	4.45m²

Legenda:

- Betão (conforme proj. específico)
- Alvenaria de tijolo cerâmico furado de 30 cm
- Isolamento térmico tipo Sistema "Capoto - Vivro" ou equivalente
- Parede divisória interior em gesso cartonado dobrado

Ricardo Santelmo & Albino Teixeira
ARQUITECTOS, LDA
Rua Dr. Alfredo Magalhães, 1065
1000 247 LISBOA PORTUGAL
T 213 571 171 F 213 571 174
www.ricardosantelmo.com