
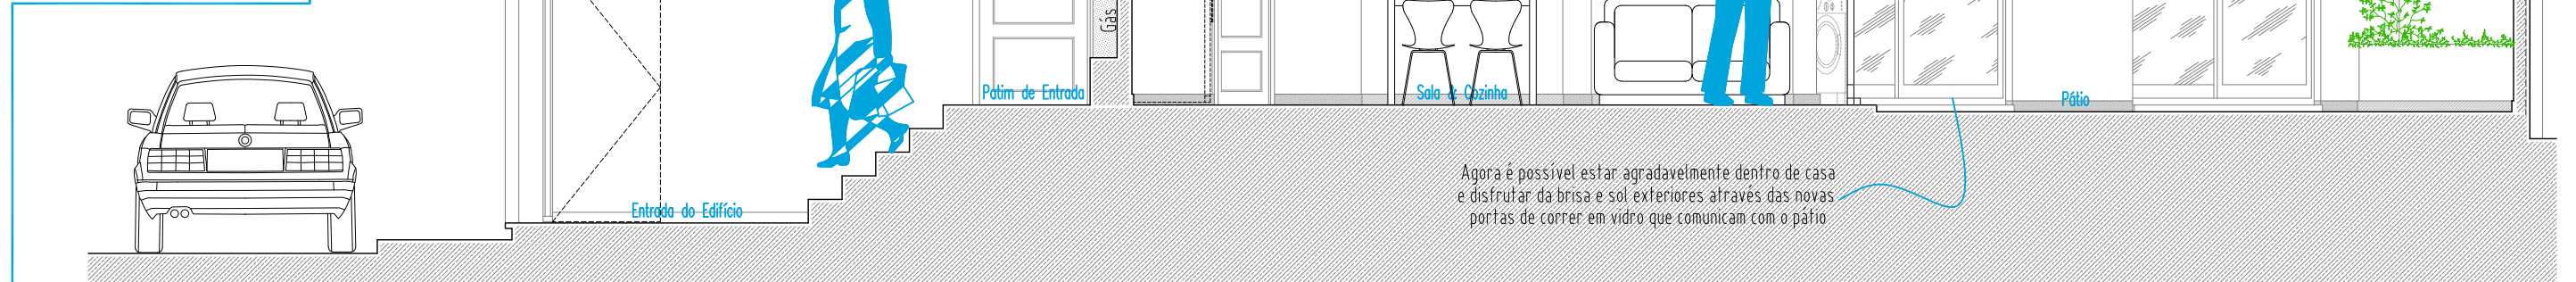


CORTE A-A DA CASA-PÁTEO LISBOETA  
ESCALA: 1/50

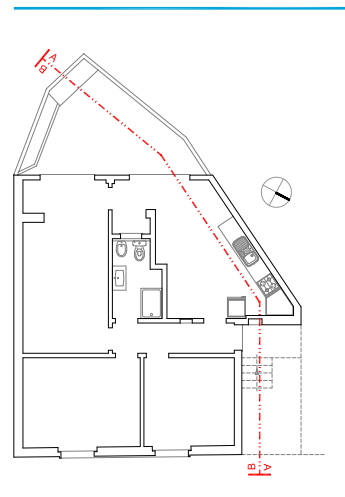

CORTE B-B DA CASA-PÁTEO LISBOETA  
ESCALA: 1/50