
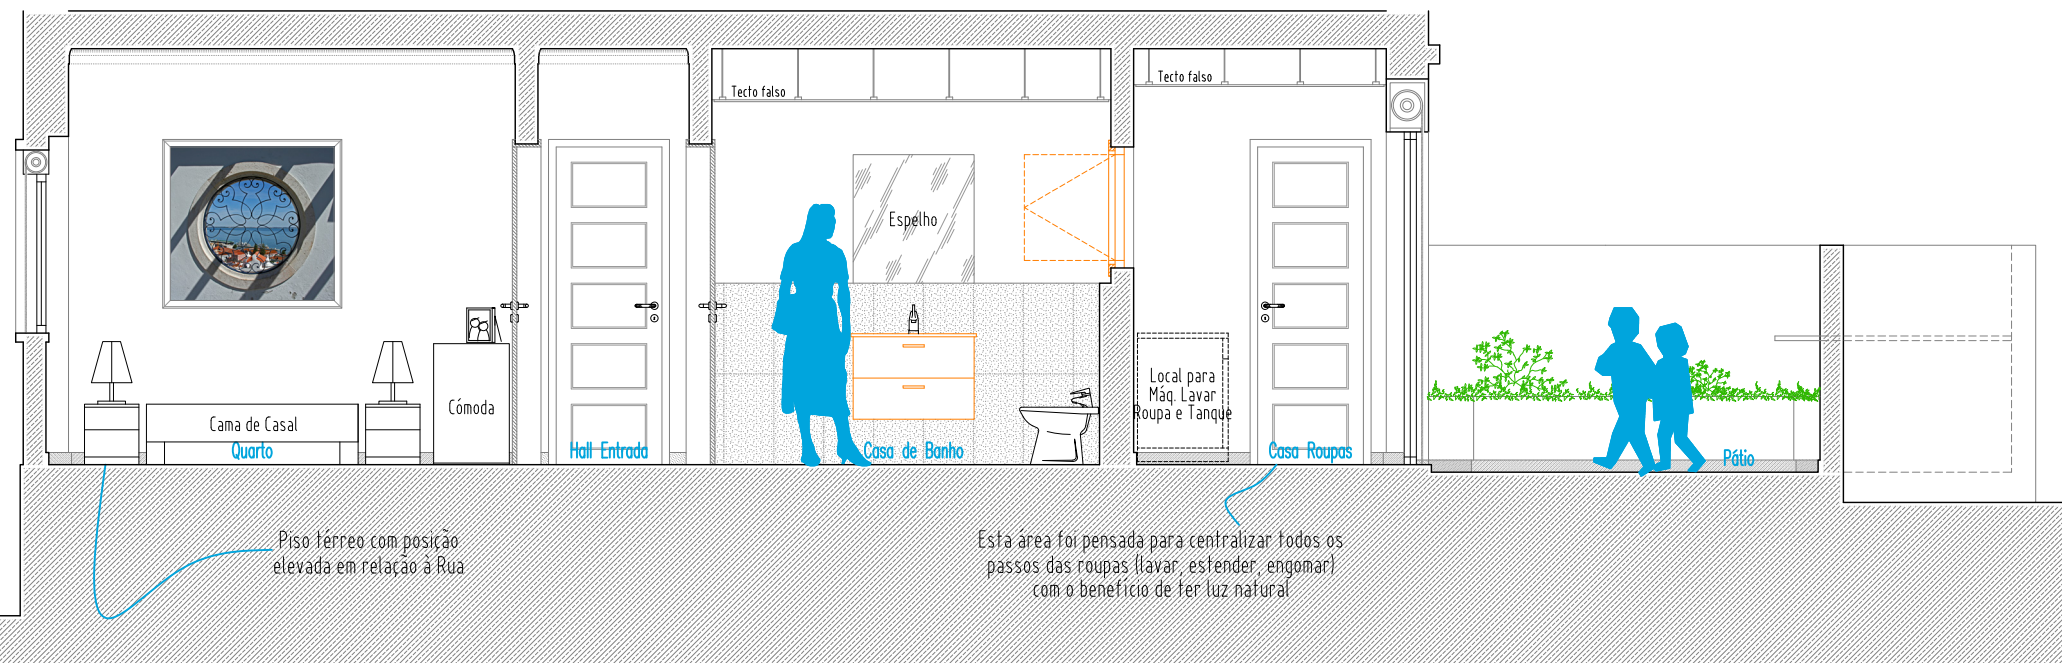
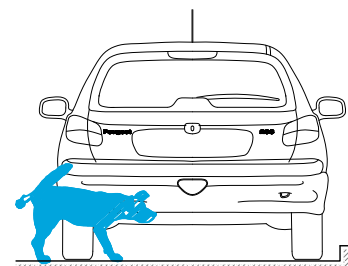


CORTE C-C DA CASA-PÁTEO LISBOETA
ESCALA: 1/50

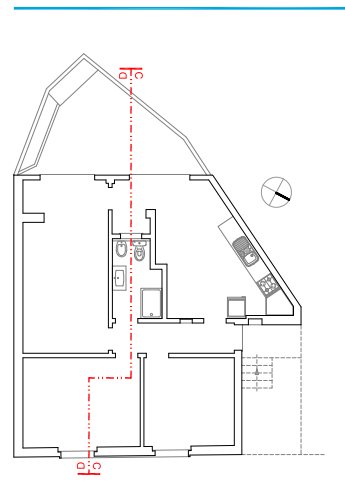

CORTE D-D DA CASA-PÁTEO LISBOETA
ESCALA: 1/50