




# STEELFORM

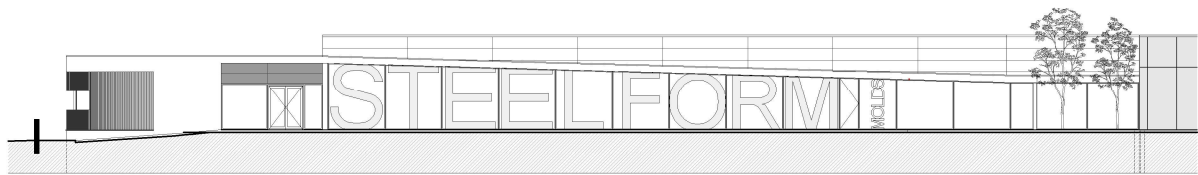

ALÇADO NASCENTE

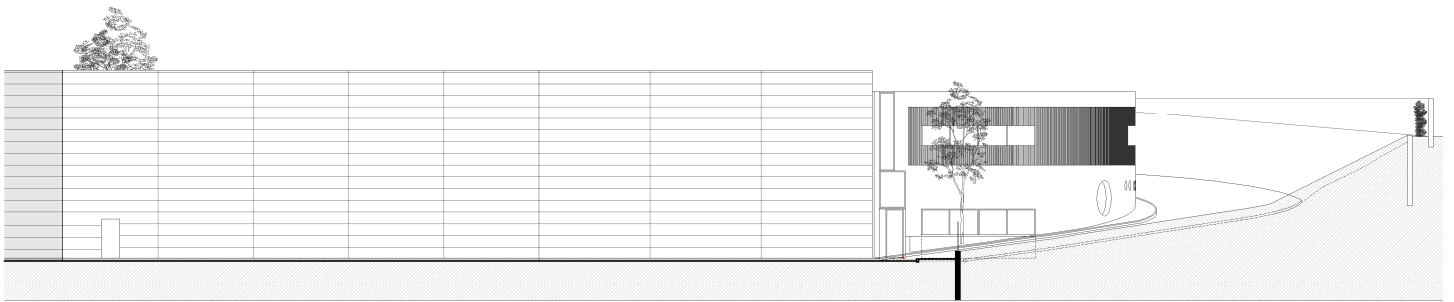

ALÇADO POENTE

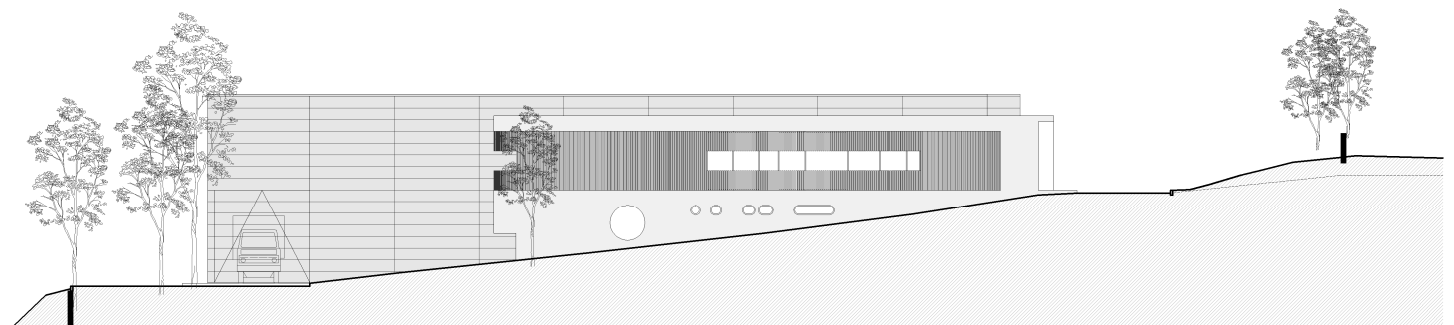

ALÇADO SUL

0 1 5m

atelier d'arquitectura  **lopes da costa**

Rua de Cabanões, 64, 3880-742 S. João de Ovar - Portugal t: +351 256 575 195 mail@lopesdacosta.pt www.lopesdacosta.pt