




Implantação

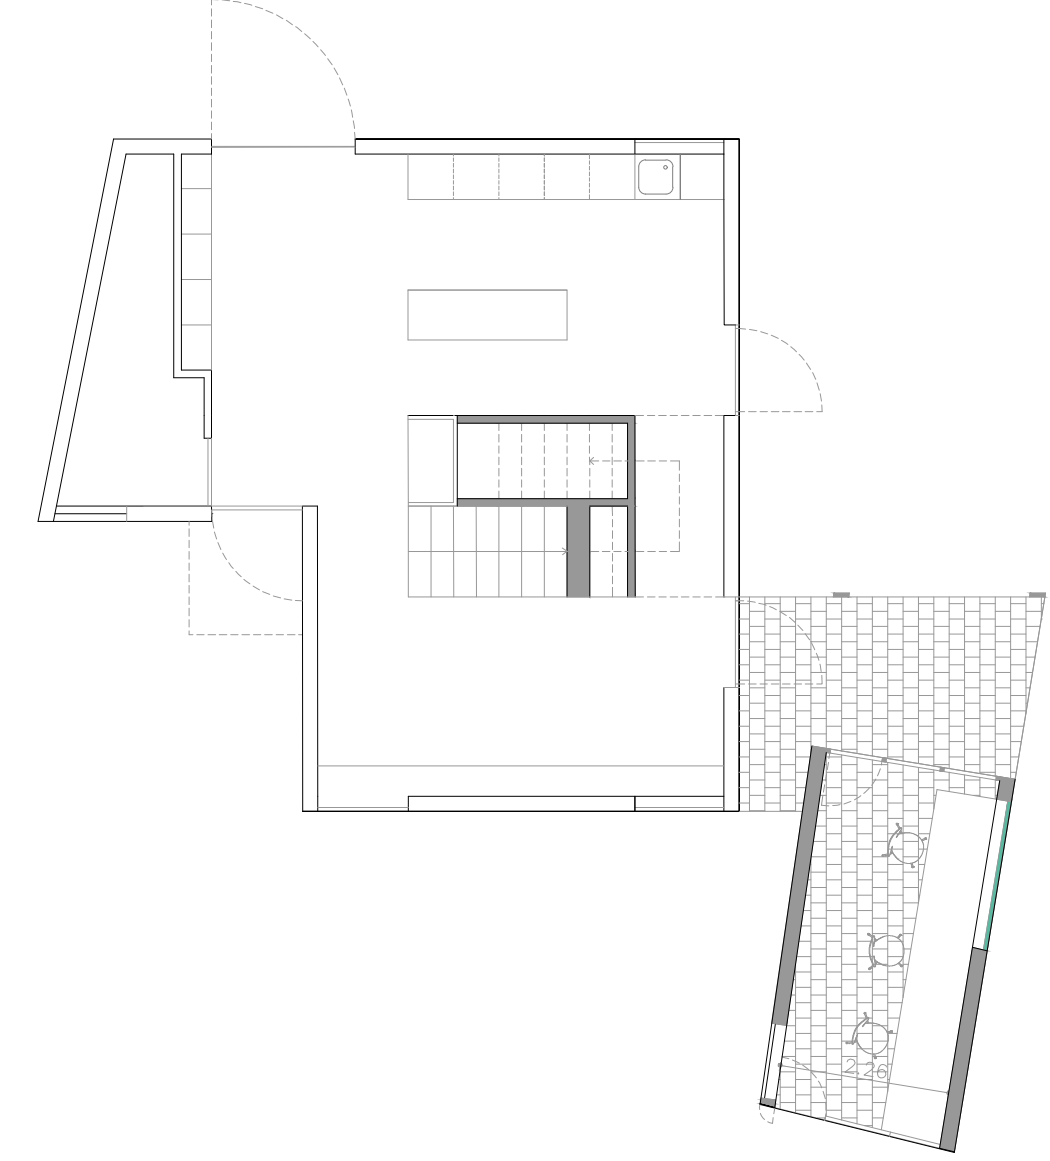


Planta R/Chão

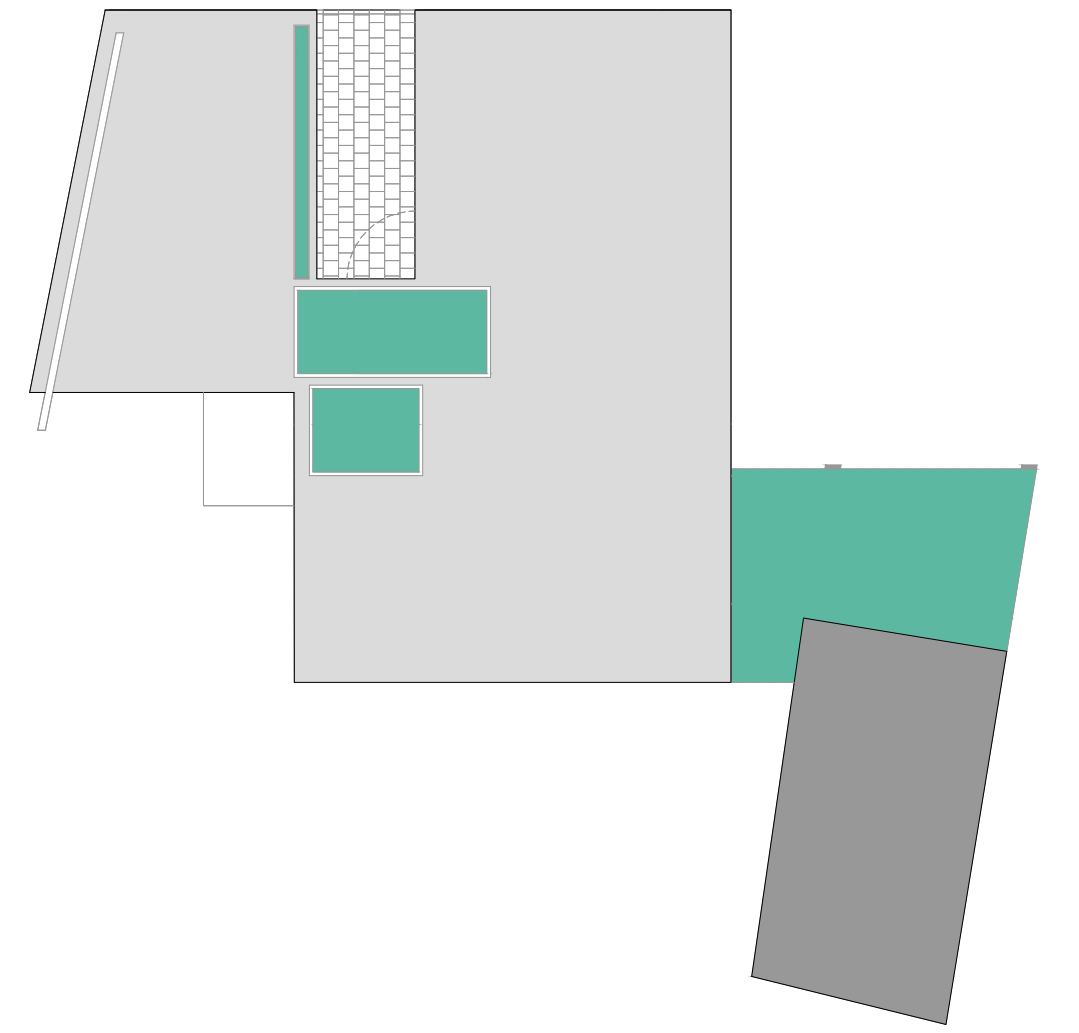

Planta Cobertura

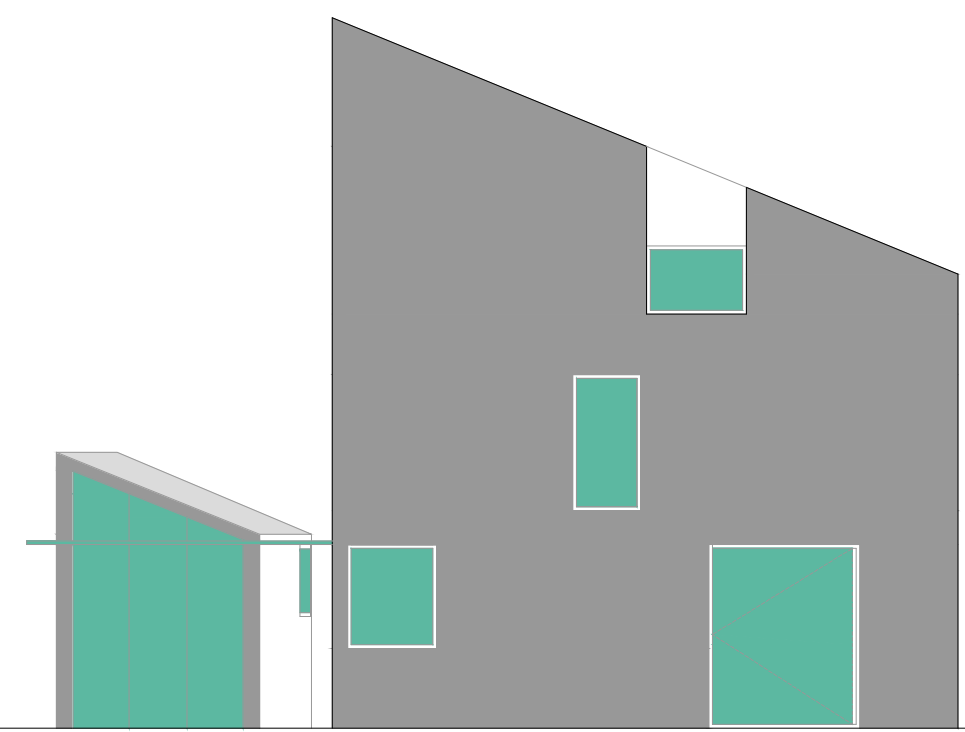


Alçado Poente

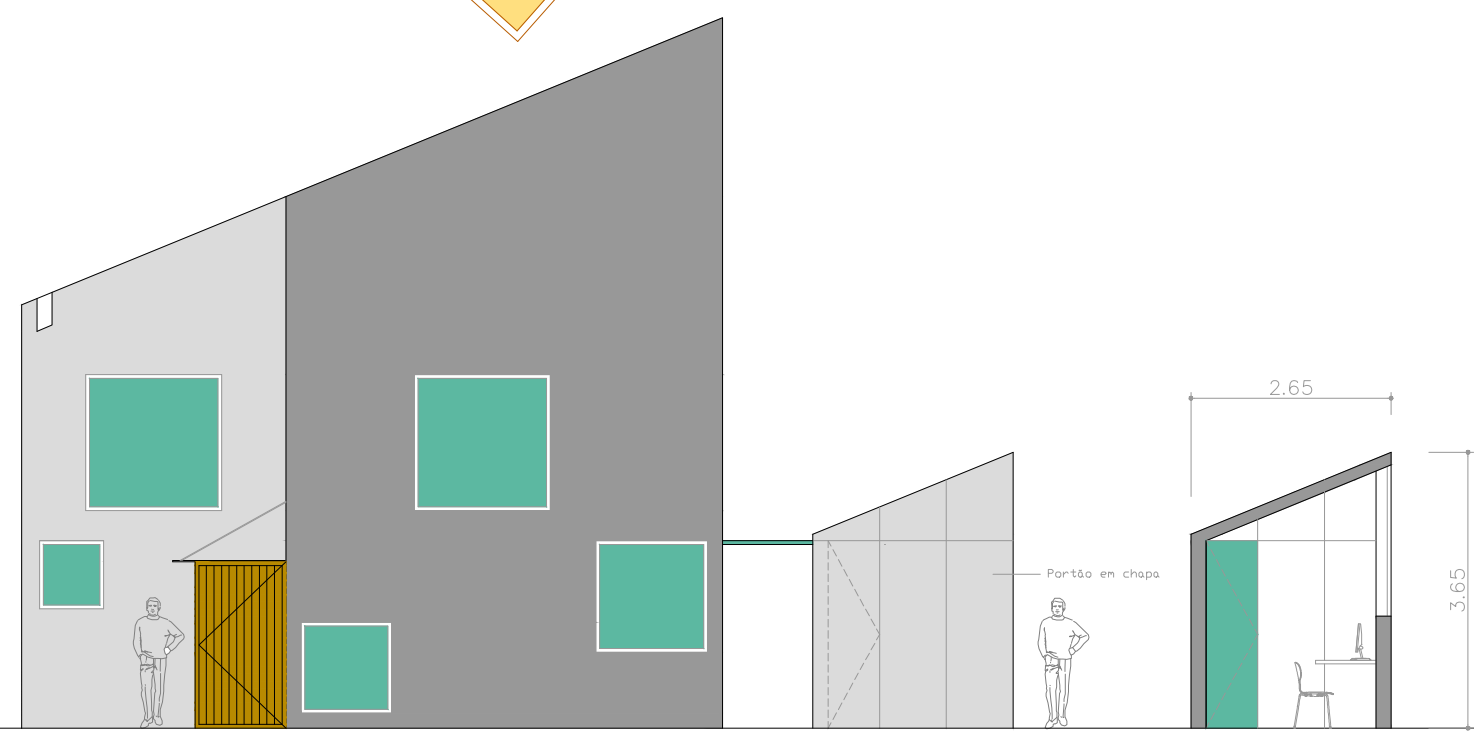


Alçado Nascente

Corte

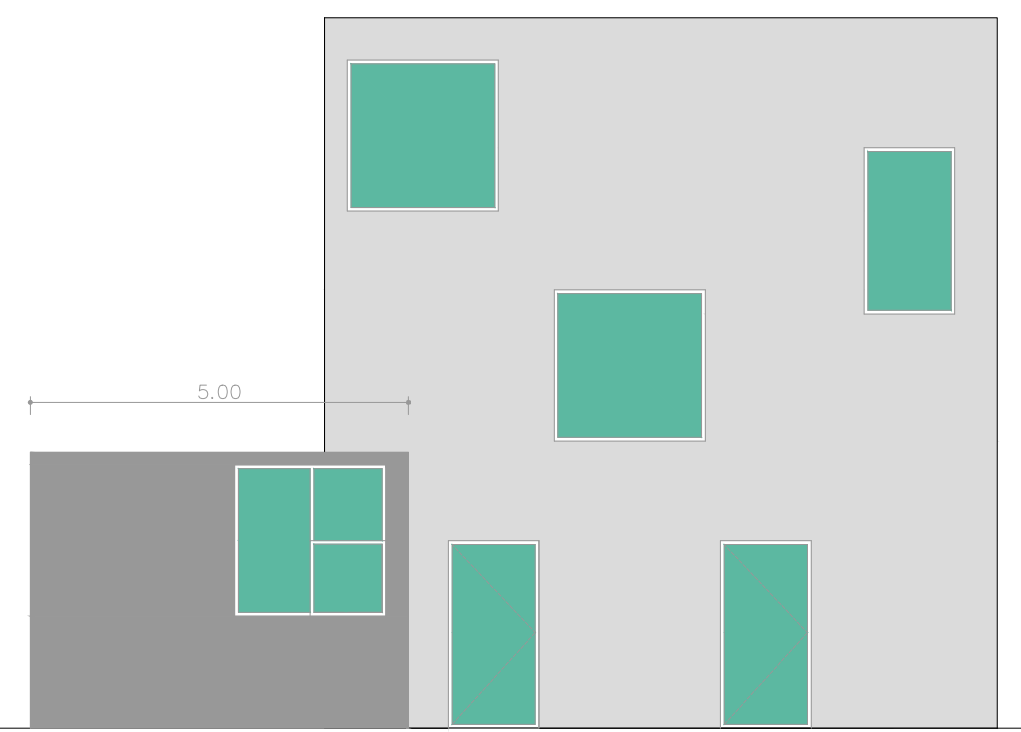

Alçado Norte

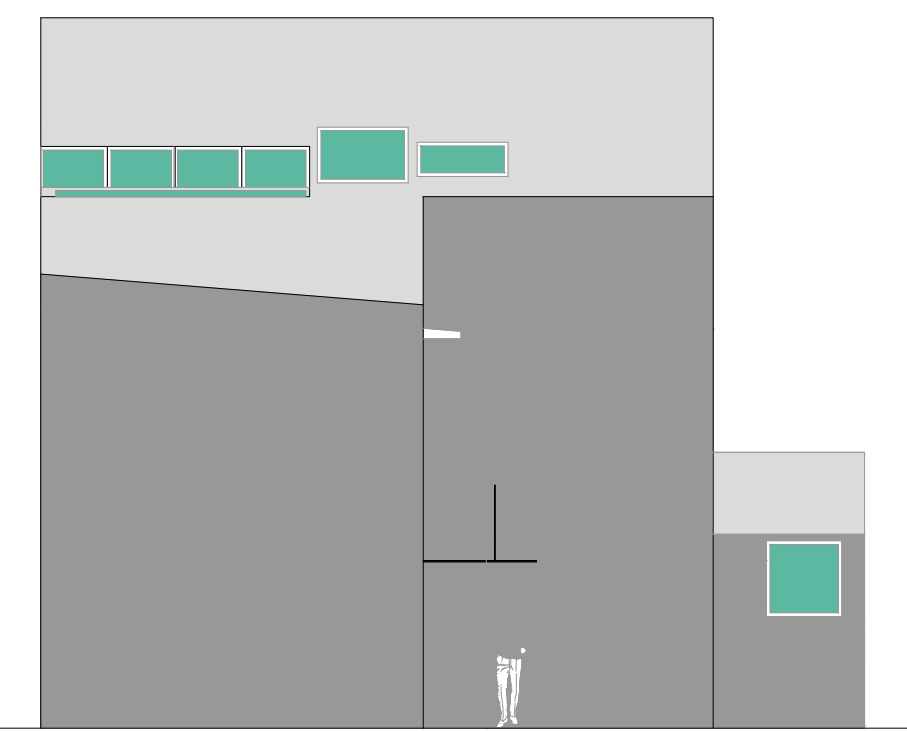

Alçado Sul