




Planta R/Chão

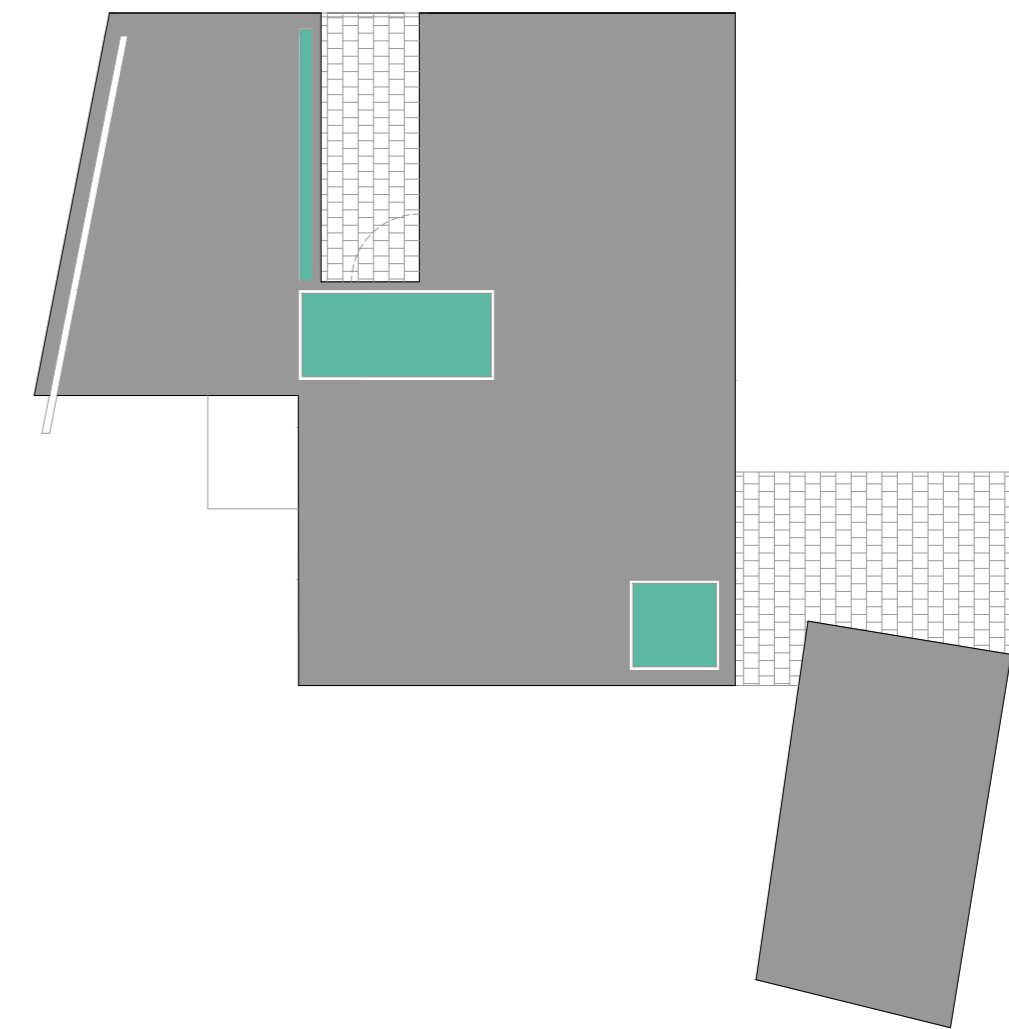


Planta Cobertura

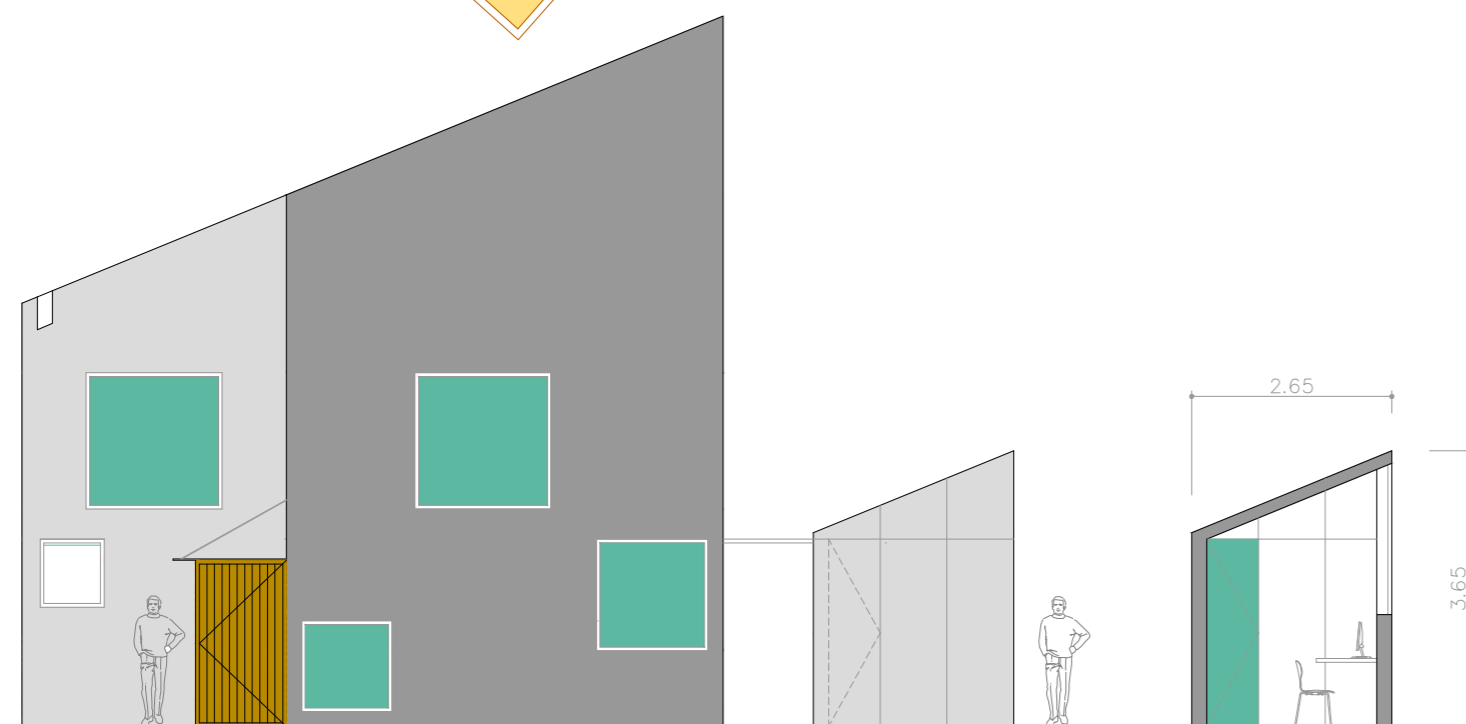


Alçado Nascente

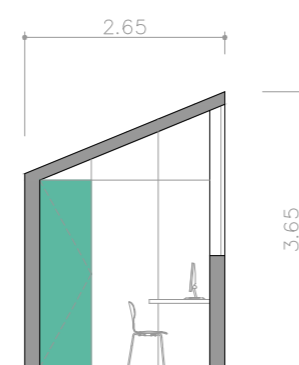

Corte

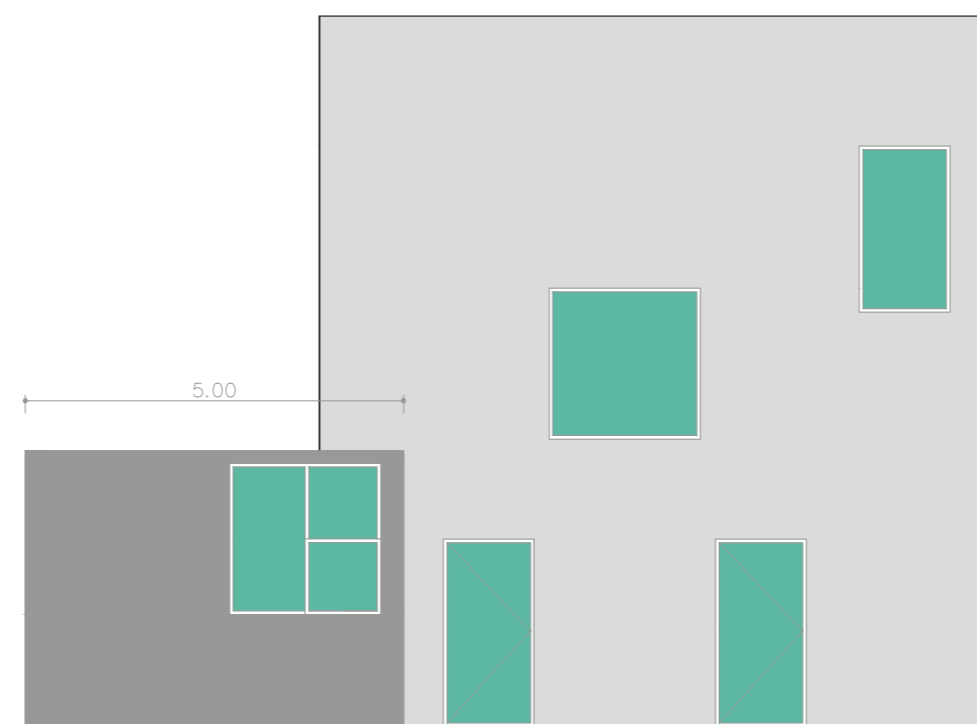

Alçado Norte

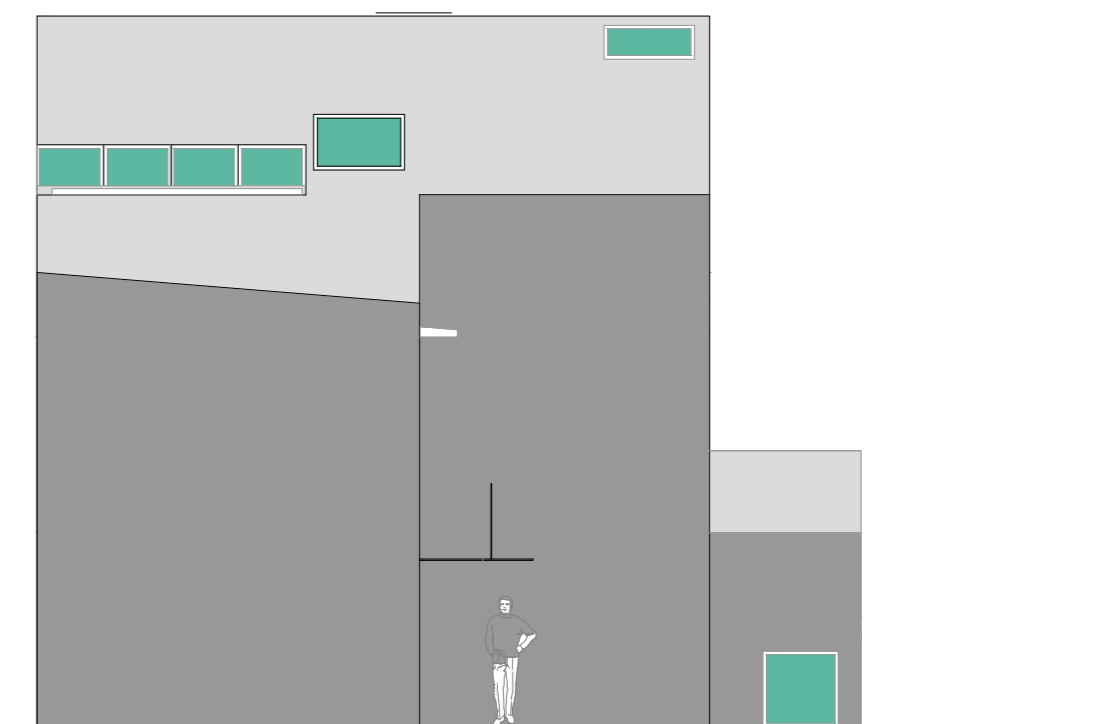

Alçado Sul