


03

01

02

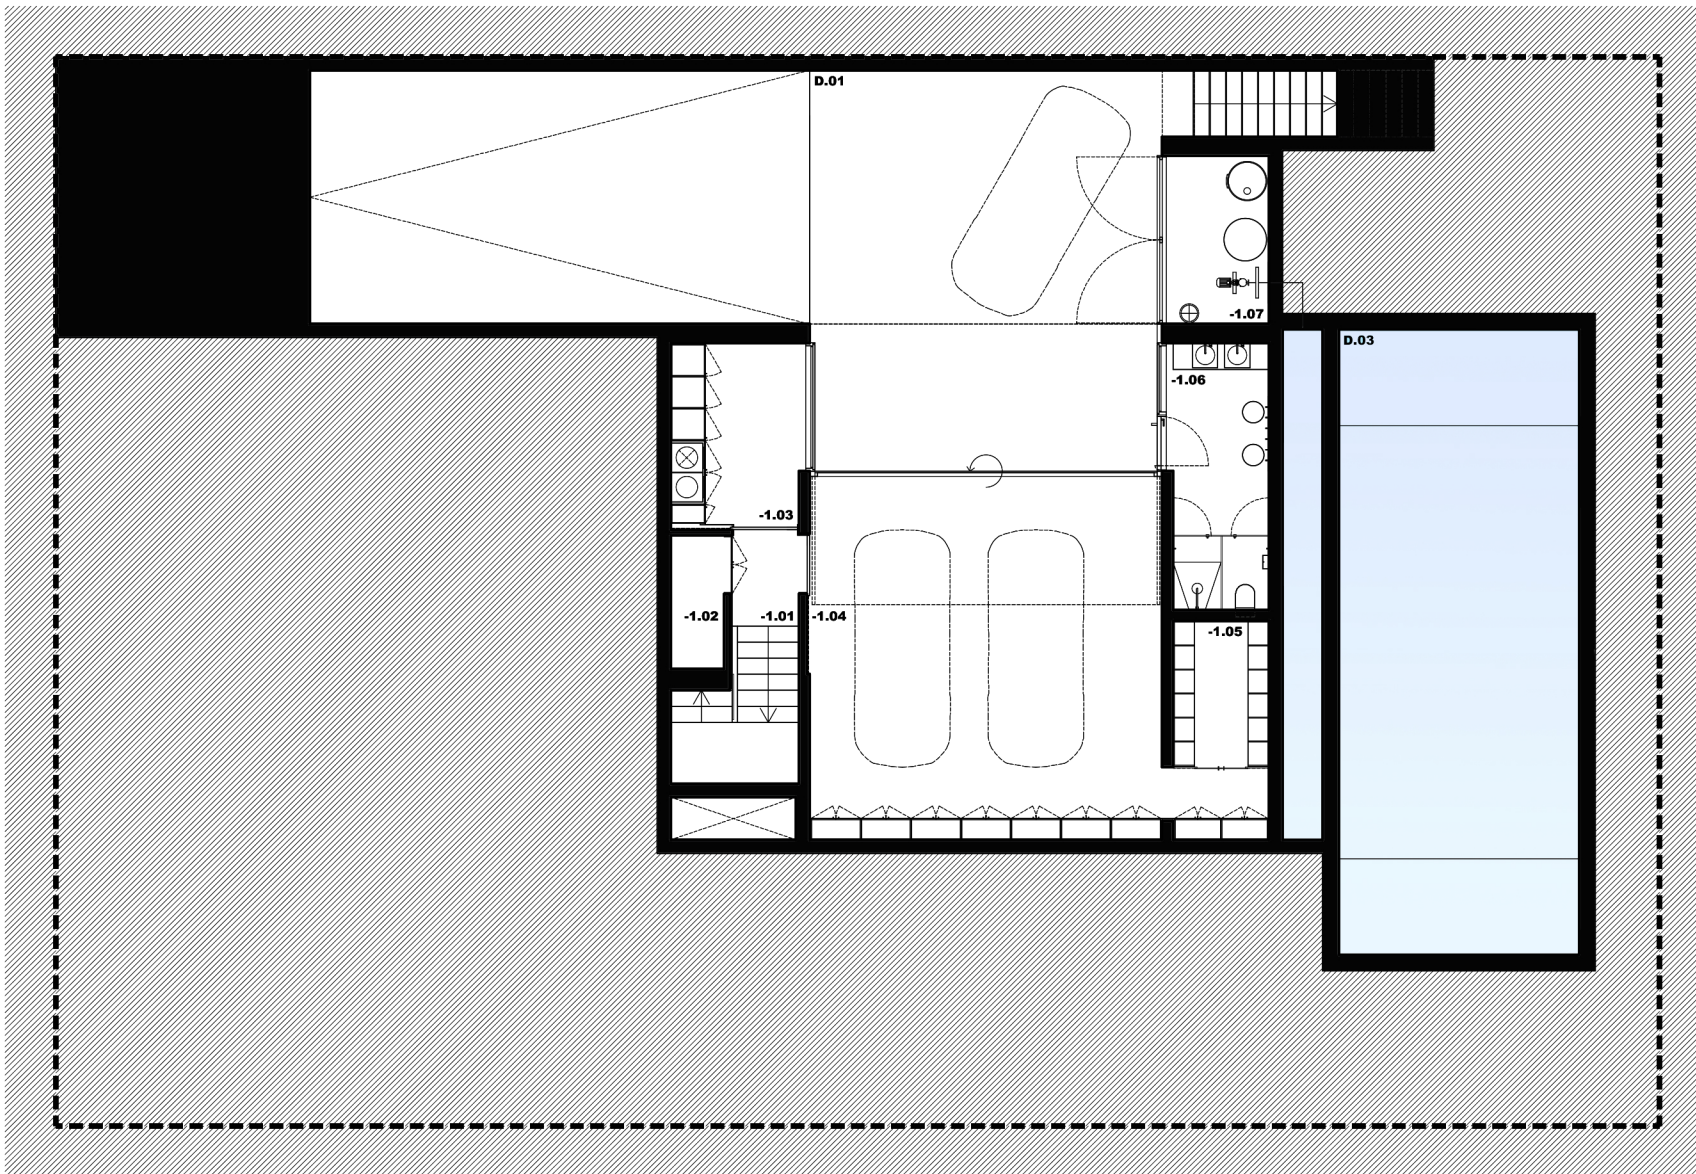

NÍVEL DO PISO INFERIOR

- 1.01 ÁTRIO
- 1.02 ARRUMOS
- 1.03 LAVANDARIA / ROUPARIA
- 1.04 GARAGEM
- 1.05 GARRAFEIRA
- 1.06 BALNEÁRIO
- 1.07 CENTRAL TÉCNICA

NÍVEL DO PISO TÉRREO

- 0.01 ÁTRIO
- 0.02 SALA
- 0.03 COZINHA
- 0.04 ESCRITÓRIO / QUARTO
- 0.05 INSTALAÇÕES SANITÁRIAS

NÍVEL DO PISO 1

- 1.01 ANTECÂMARA
- 1.02 ÁTRIO DE DISTRIBUIÇÃO
- 1.03 QUARTO SUITE
- 1.04 INSTALAÇÕES SANITÁRIAS
- 1.05 QUARTO
- 1.06 QUARTO
- 1.07 INSTALAÇÕES SANITÁRIAS
- 1.08 QUARTO SUITE
- 1.09 INSTALAÇÕES SANITÁRIAS
- 1.10 VARANDA
- 1.11 VARANDA
- 1.12 ÁREA TÉCNICA EXTERIOR

NÍVEL DO SÓTÃO

- 2.01 ÁTRIO / ANTECÂMARA
- 2.02 ESTÚDIO

LEGENDA DIVERSOS

- D.01 PÁTIO
- D.02 ESPLANADA / SOLÁRIO
- D.03 PISCINA

PLANTA DO PISO INFERIOR

0 1 2m

