



ALÇADO **LATERAL ESQUERDO** (SECÇÃO 01)

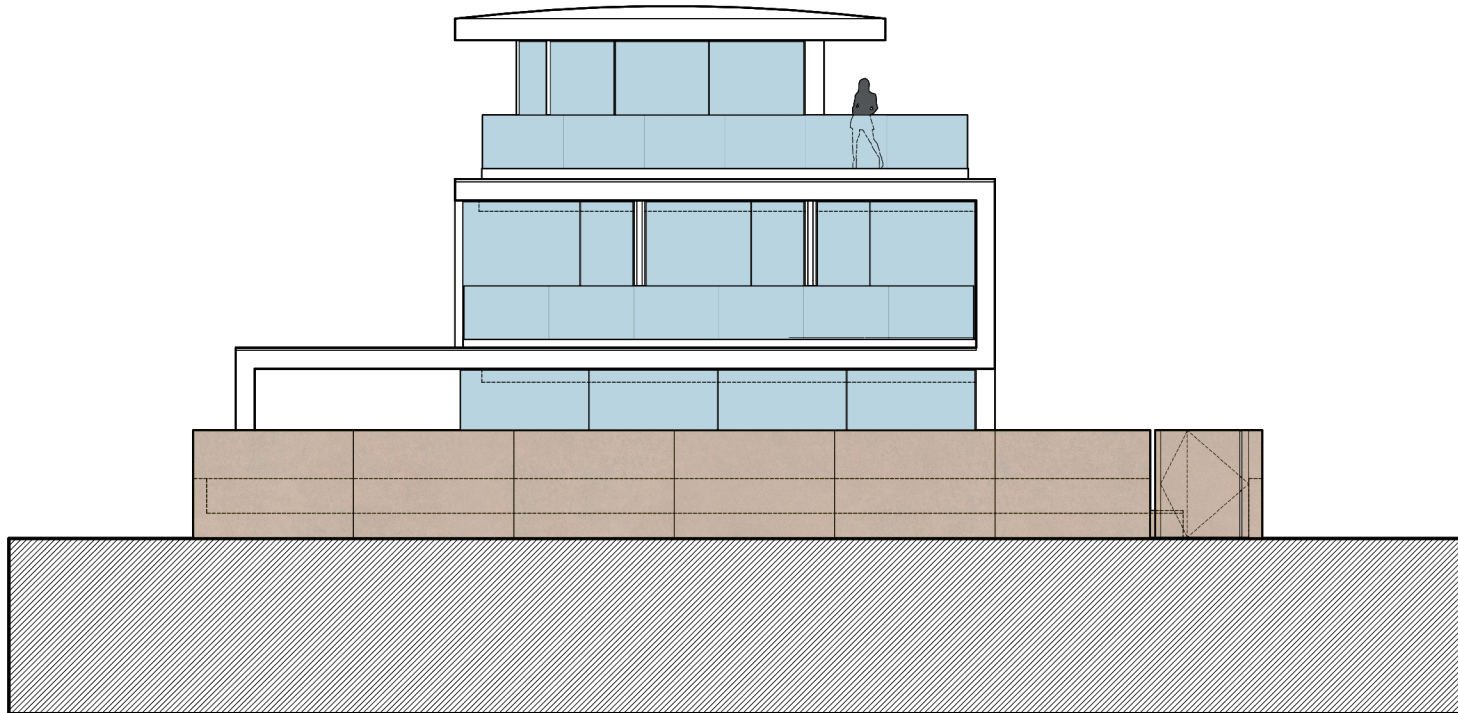

ALÇADO **POSTERIOR**

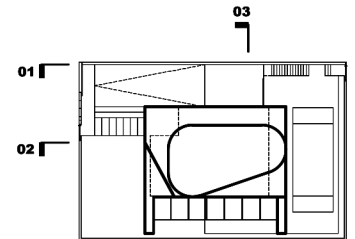

0 1 2m

