



LEGENDA
LEGEND

- A ENTRADA
ENTRANCE
- B ANTECÂMARA
MUDROOM
- C QUARTO
BEDROOM
- D SALA COMUM
LIVING AND DINING ROOM
- E COZINHA
KITCHEN
- F DESPENSA
PANTRY
- G IS
WC
- H QUARTO
BEDROOM
- I CORREDOR
CORRIDOR
- J CORREDOR
CORRIDOR

ESCALA 0 1 3 N
SCALE | | | ↗

PLANTA DE PISO EXISTENTE
EXISTING FLOOR PLAN




LEGENDA
LEGEND

- A ENTRADA
ENTRANCE
- B ANTECÂMARA
MUDROOM
- C ÁREA DE REFEIÇÃO
DINING AREA
- D ÁREA DE ESTAR
LIVING AREA
- E COZINHA
KITCHEN
- F DESPENSA
PANTRY
- G IS
WC
- H QUARTO
BEDROOM
- I ANTECÂMARA
ANTECHAMBER
- J ESCADA
STAIR

ESCALA 0 1 3 N
SCALE | | | ↗

PLANTA DE ALTERAÇÕES
RENOVATION FLOOR PLAN

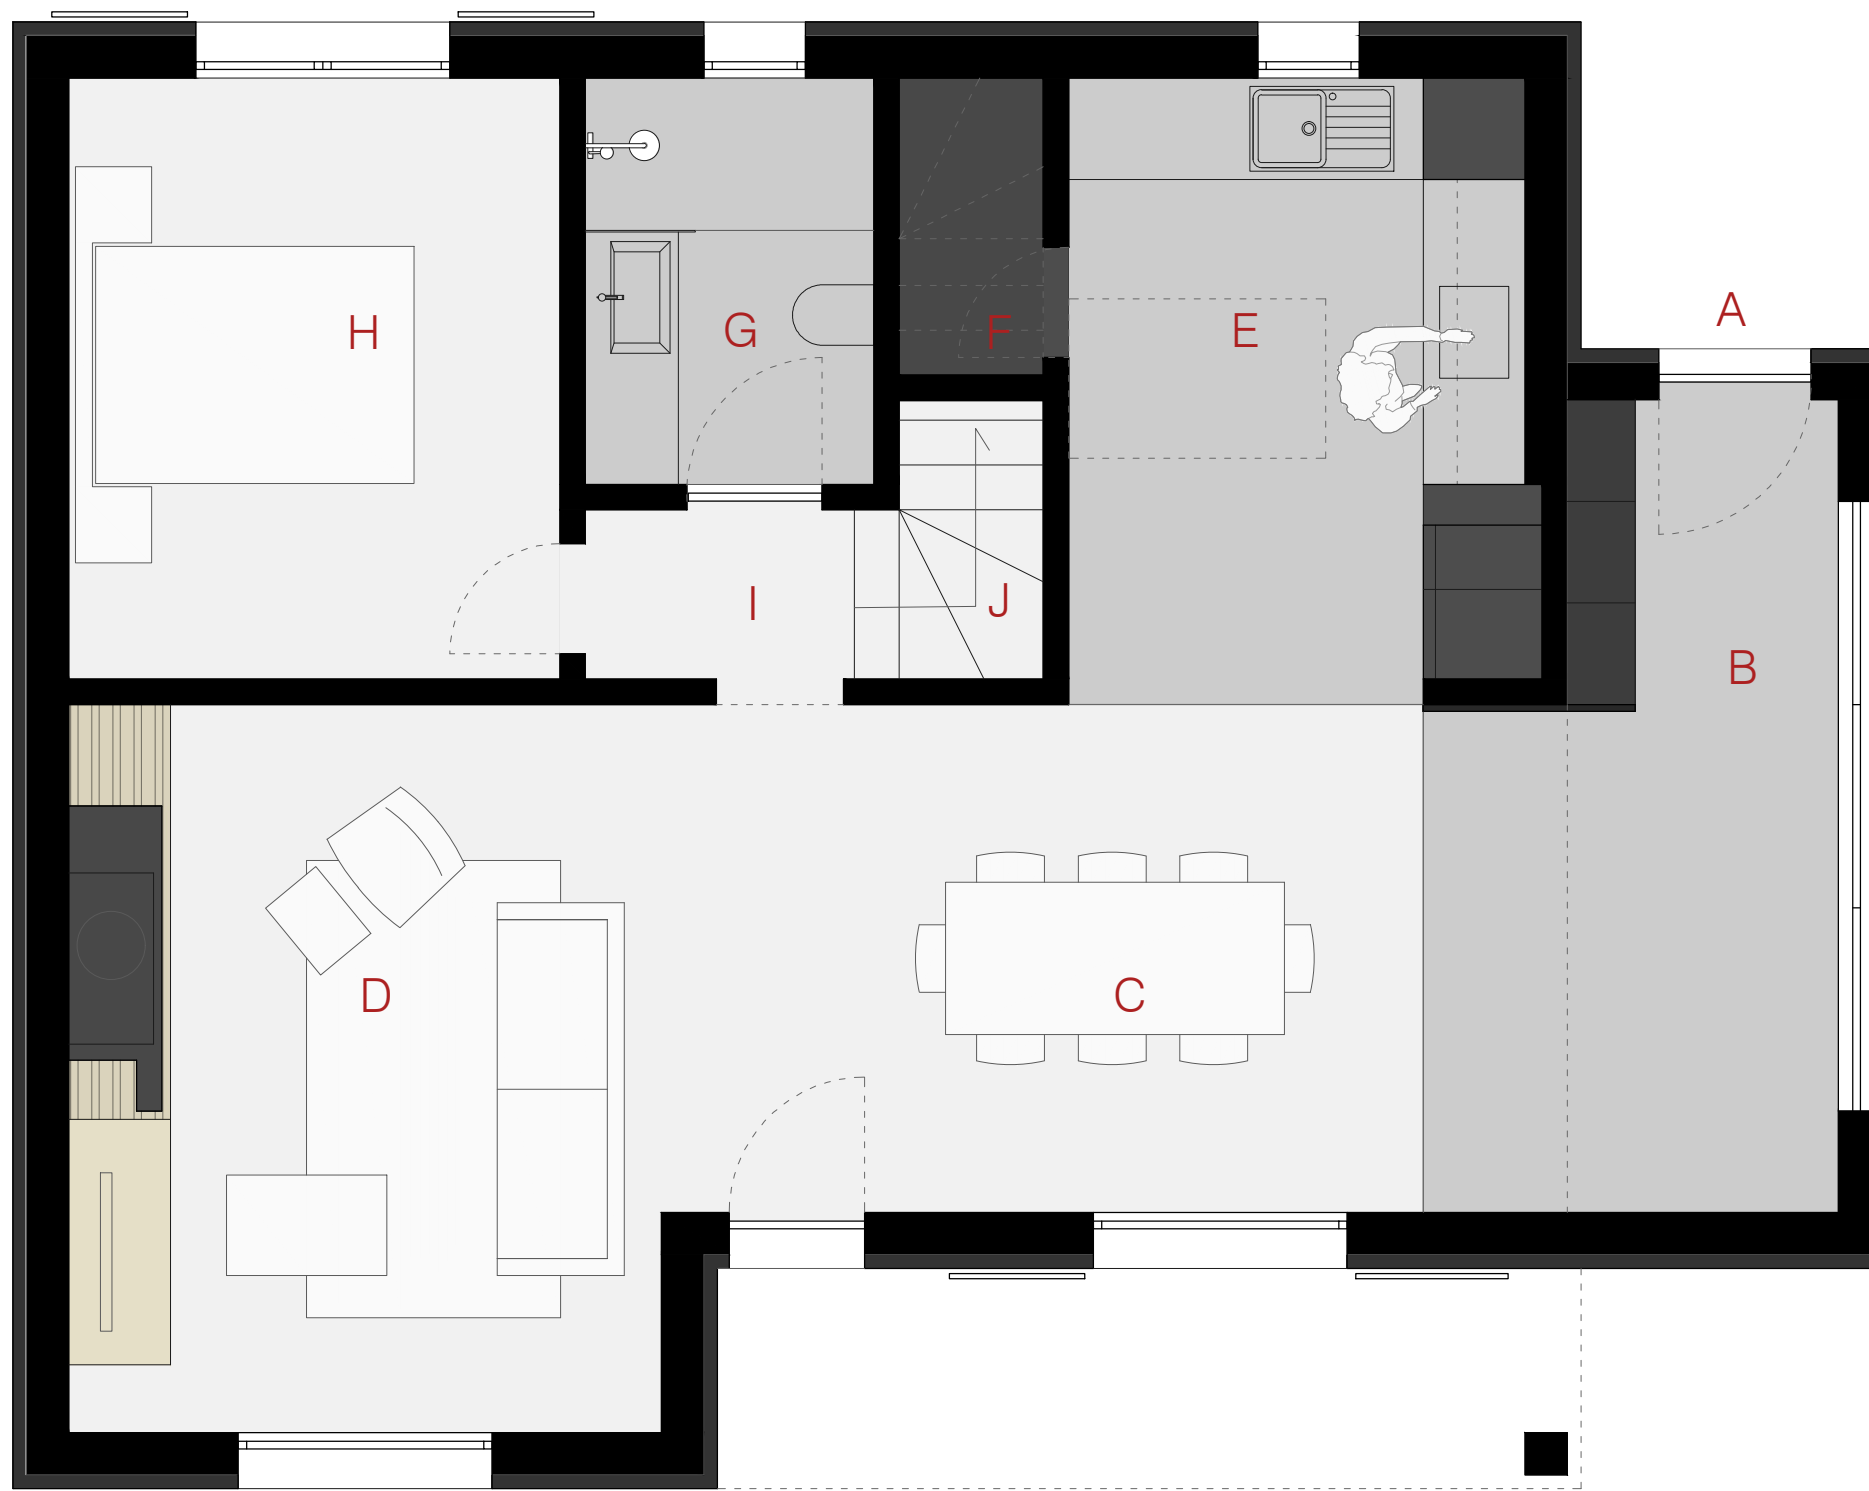


LEGENDA
LEGEND

- A ENTRADA
ENTRANCE
- B ANTECÂMARA
MUDROOM
- C ÁREA DE REFEIÇÃO
DINING AREA
- D ÁREA DE ESTAR
LIVING AREA
- E COZINHA
KITCHEN
- F DESPENSA
PANTRY
- G IS
WC
- H QUARTO
BEDROOM
- I ANTECÂMARA
ANTECHAMBER
- J ESCADA
STAIR

ESCALA 0 1 3 N
SCALE | | | ↗

PLANTA DE PISO
FLOOR PLAN

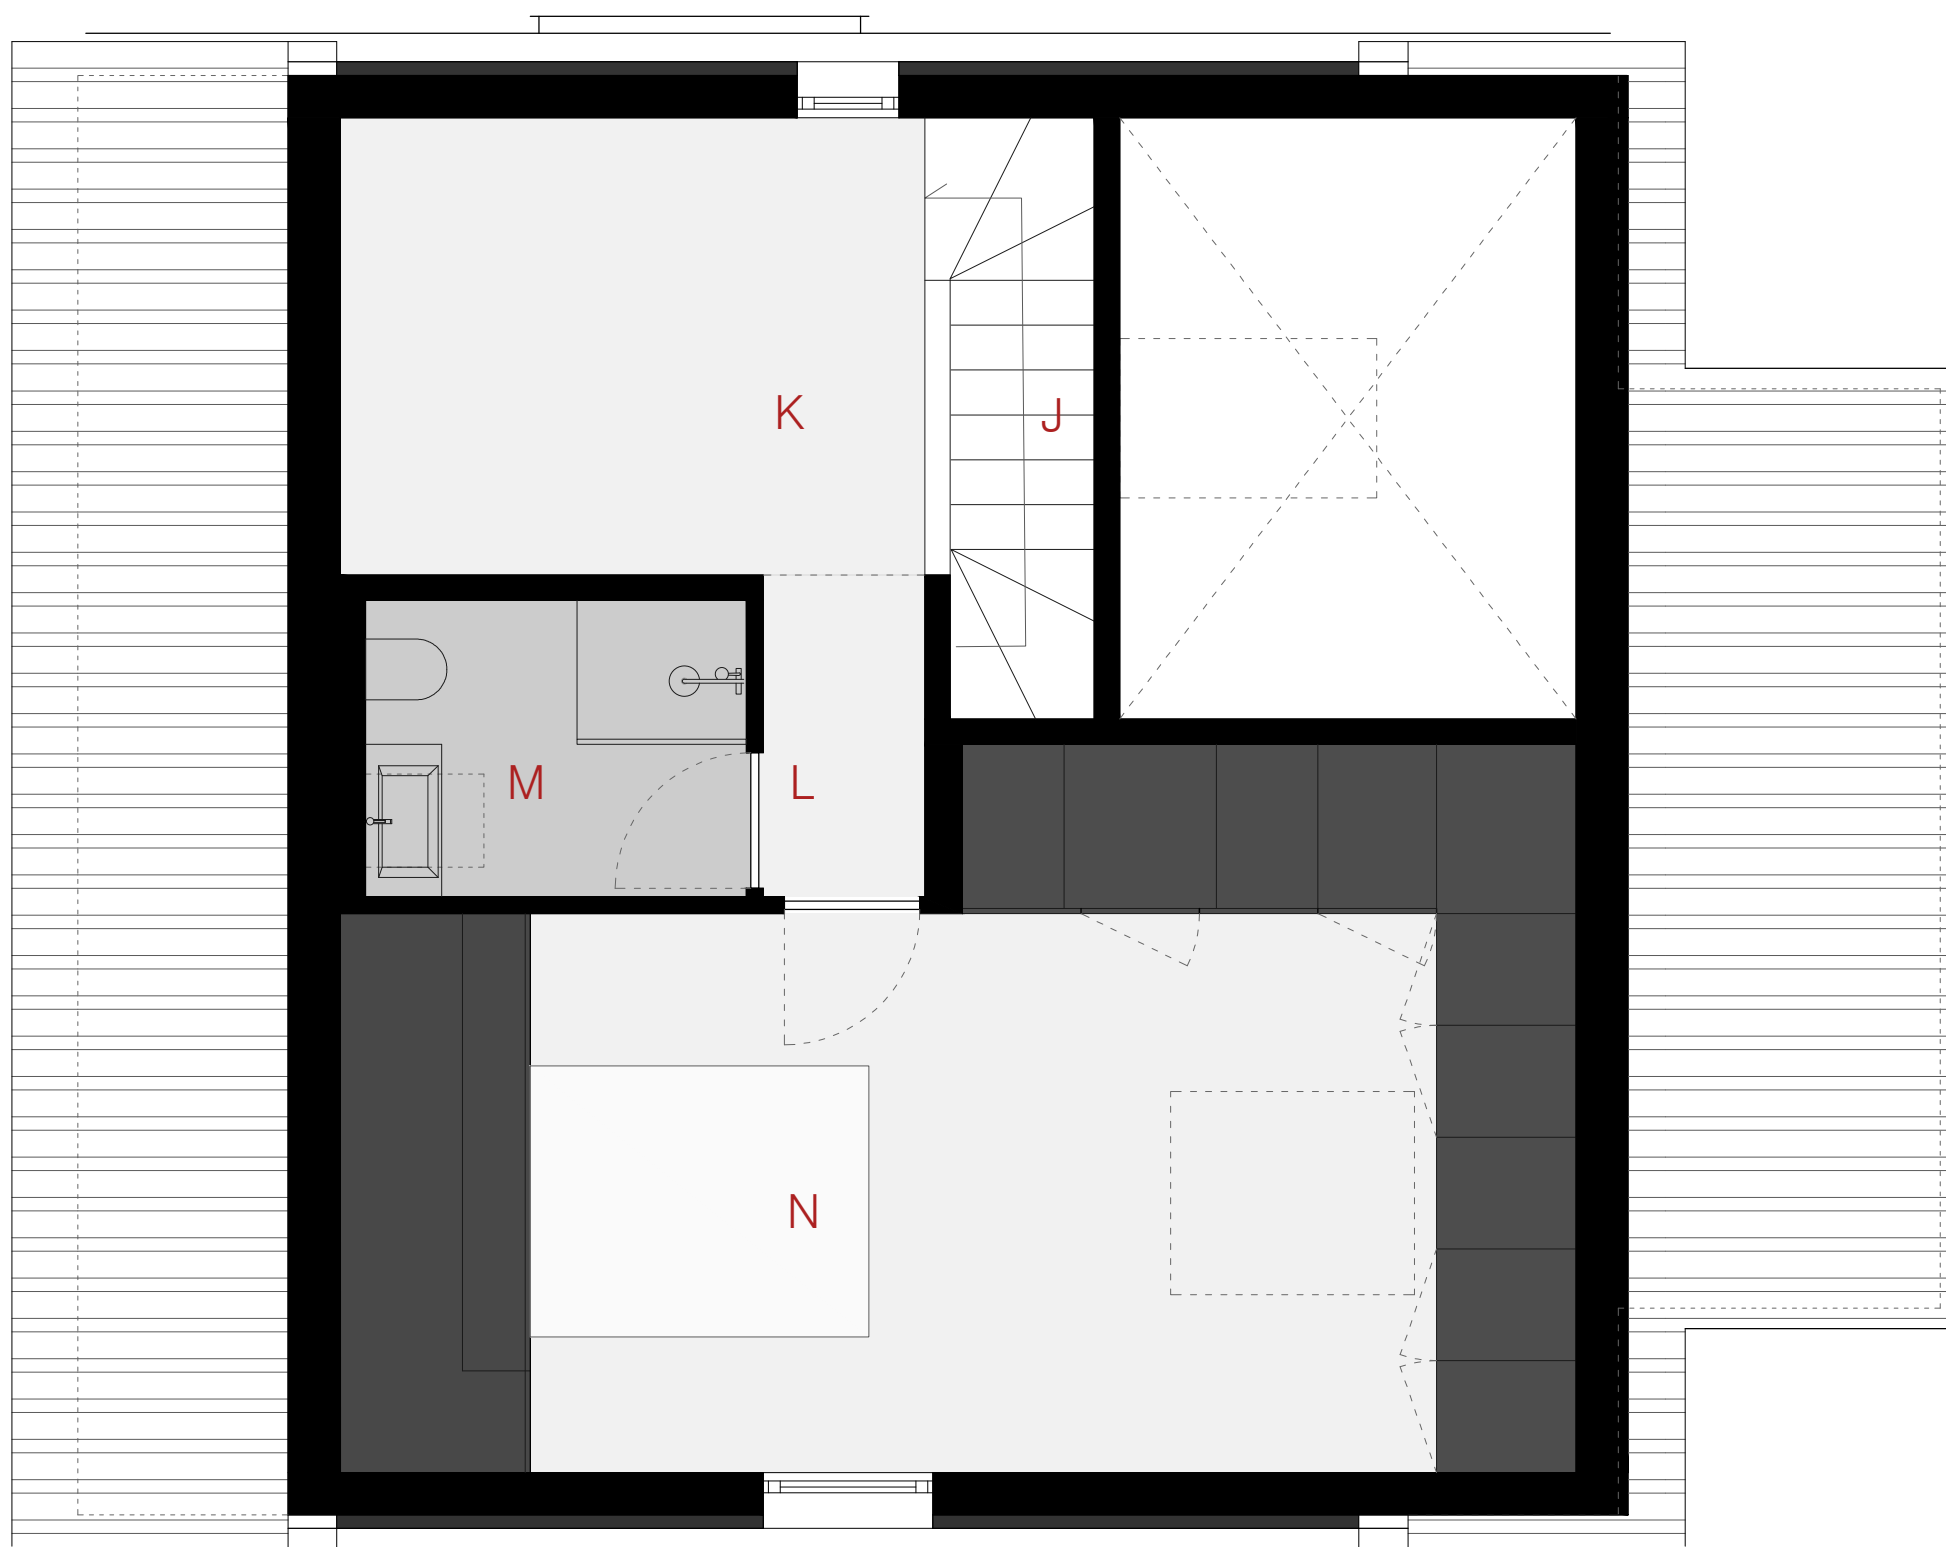

LEGENDA
LEGEND

J ESCADA
STAIR

K SALETA
CHAMBER

L ANTECÂMARA
ANTECHAMBER

M IS
WC

N QUARTO
BEDROOM

ESCALA 0 1 3 N
SCALE | | | ↗

PLANTA DE SOTÃO
LOFT PLAN