



CASA R.P.

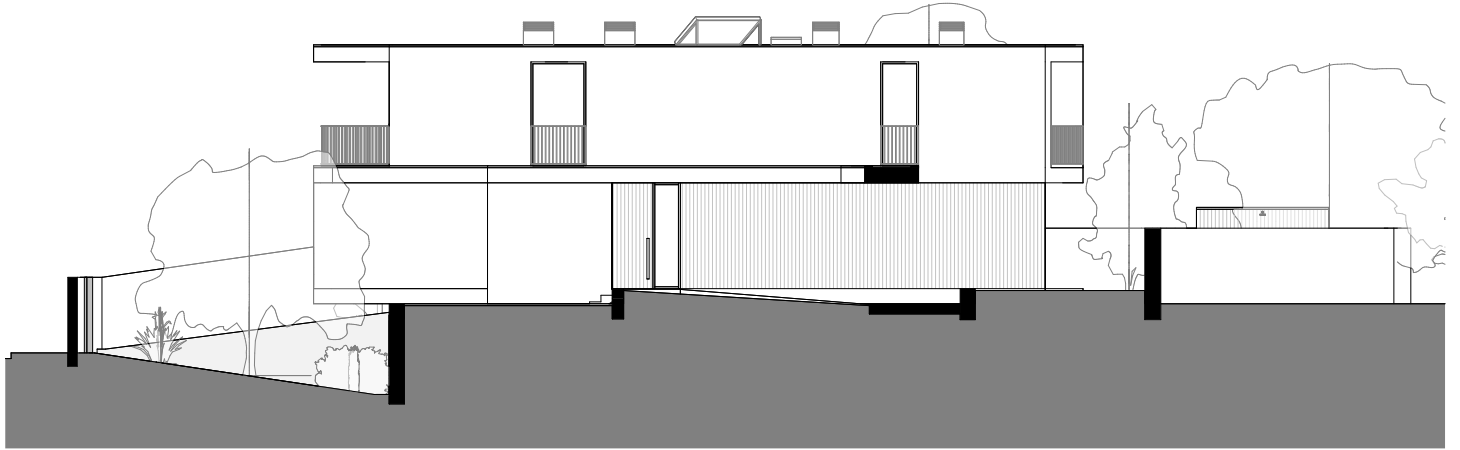

ALÇADO ESTE

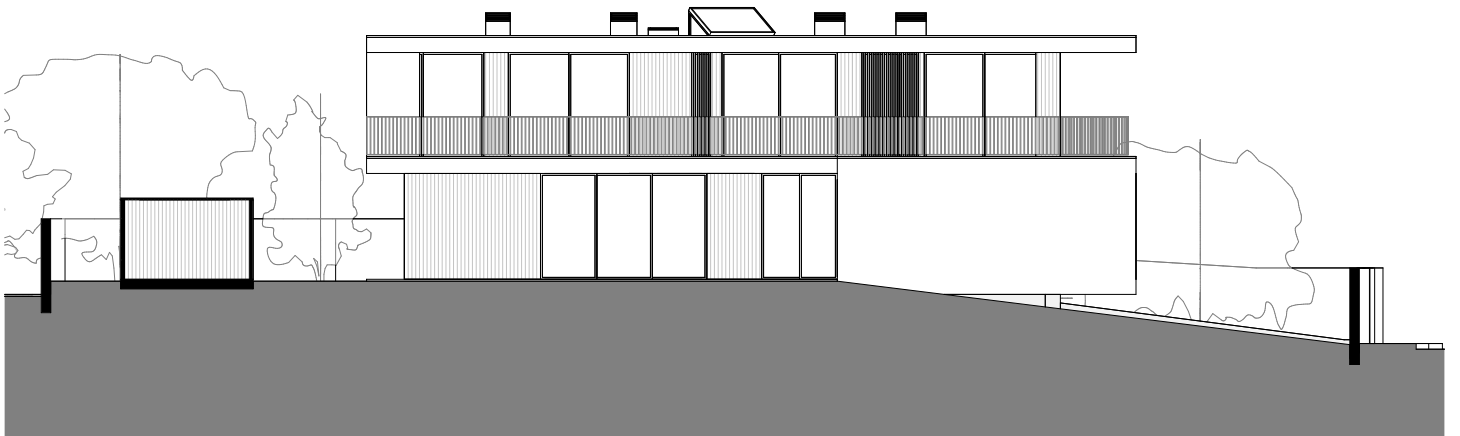

ALÇADO OESTE

