


CASA R.P.

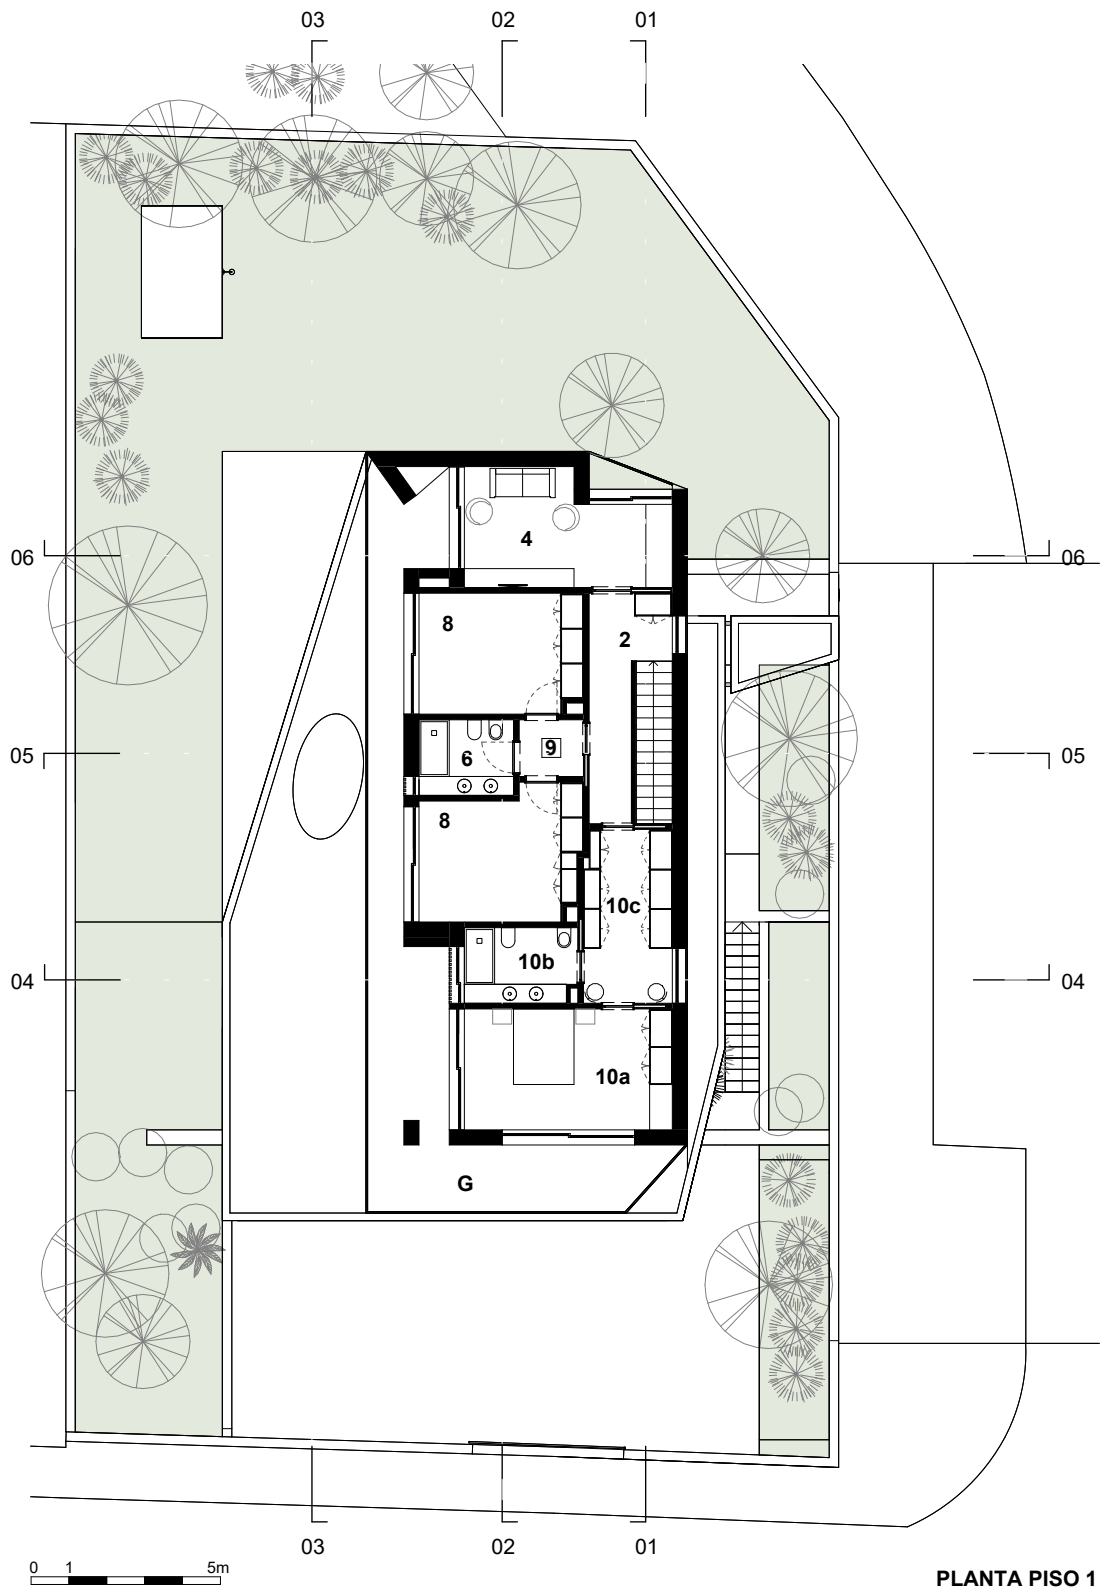

PLANTA PISO 1

- A. ACESSO AUTOMÓVEL B. JARDIM/RELVADO C. ESTACIONAMENTO EXTERIOR D. ACESSO PEDONAL E. ACESSO PEDONAL COBERTO F. TERRAÇO EXTERIOR G. TERRAÇO COBERTO H. PÁTIO EXTERIOR  
 1. HALL ENTRADA 2. CORREDOR 3. COZINHA 4. SALA 05. ESCRITÓRIO 06. BANHO 07. LAVANDARIA 08. QUARTO 09. HALL 10a. SUITE - QUARTO 10b. SUITE - BANHO 10c. SUITE - DRESSING 11. SALÃO 12. ANEXOS/ARRUMOS 13. GARAGEM 14. DESPENSA 15. ARRECADAAÇÃO 16. ARRUMOS 17. ÁREA TÉCNICA

