
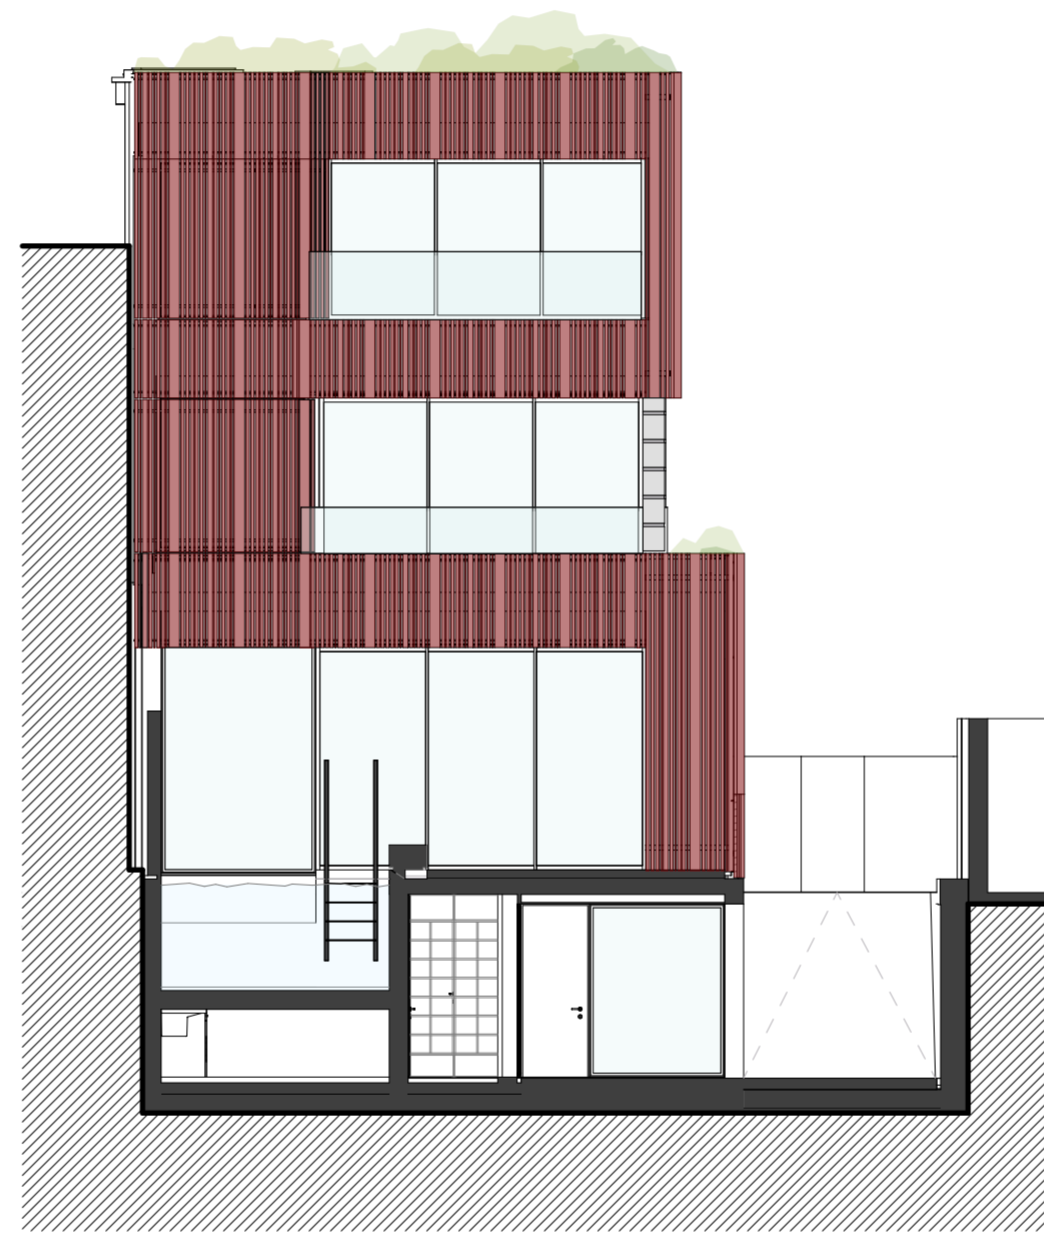


A-01

Elevação Frontal



1:100

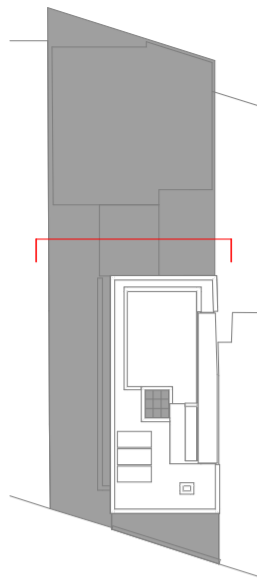

A-02

Elevação Posterior

1:100

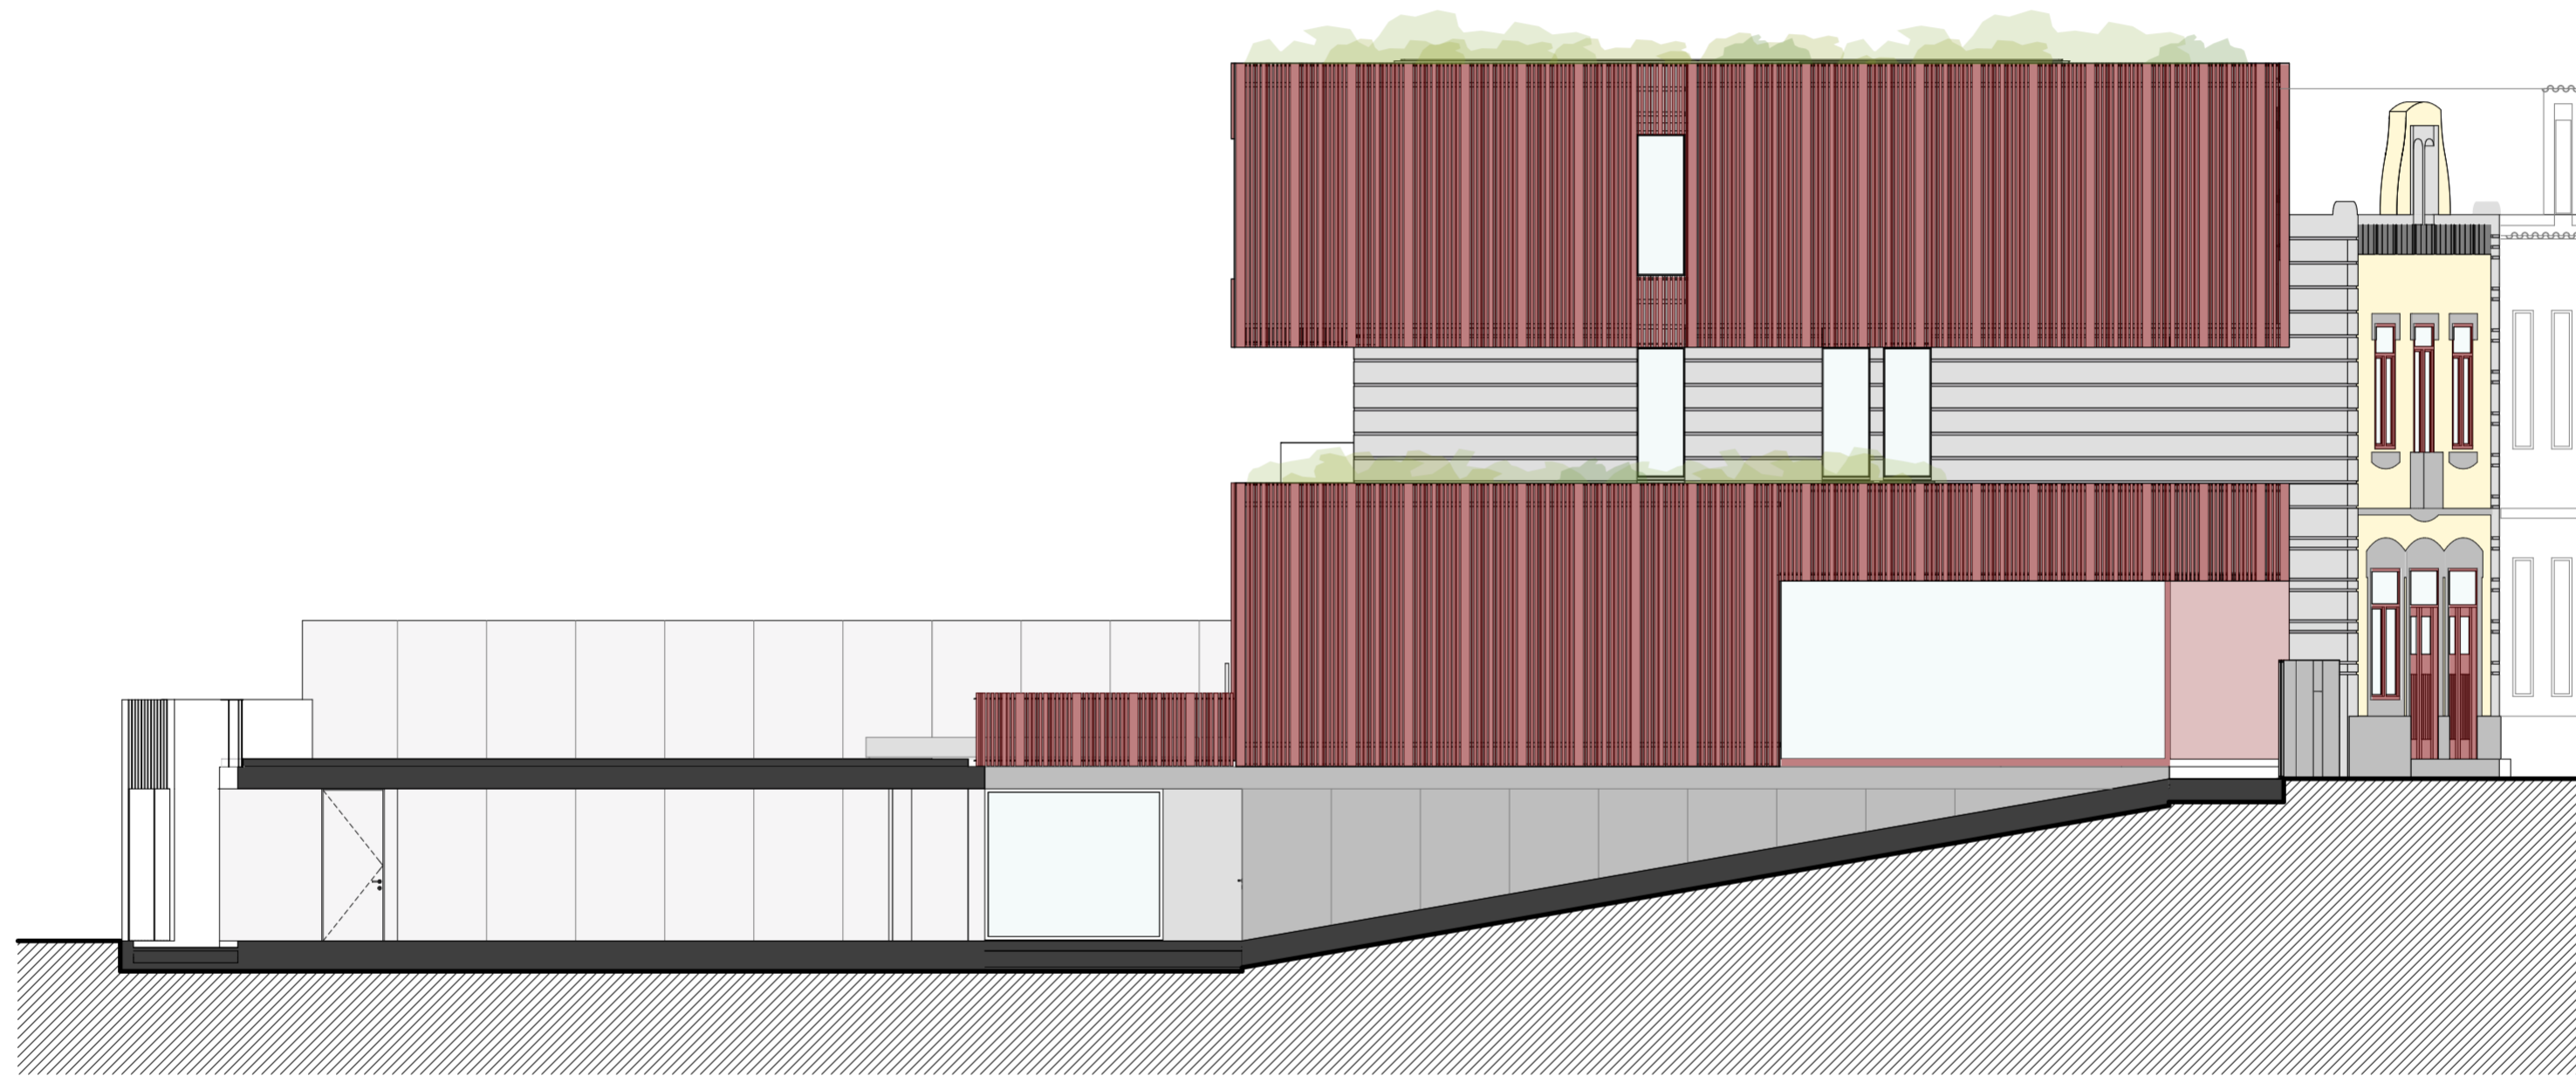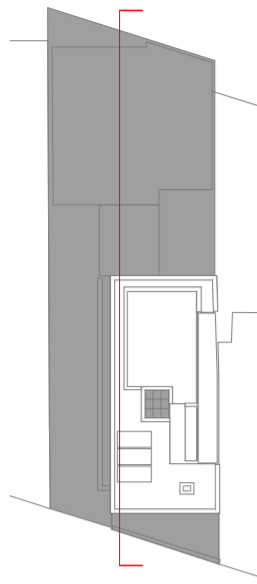

A-03

Elevação Lateral Esquerdo

1:100

