




01. HALL DE ENTRADA 02. SALA DE ESTAR 03. ZONA DE REFEIÇÕES
 04. COZINHA 05. HALL DE DISTRIBUIÇÃO aa 06. DESPESA 07. PÁTIO INTERIOR aa
 08. HALL DE DISTRIBUIÇÃO bb 09. INST. SANITÁRIA COMUM 10. ESCRITÓRIO
 11. INST. SANITÁRIA PRIVATIVA aa 12. QUARTO aa 13. INST. SANITÁRIA PRIVATIVA aa
 14. QUARTO bb 15. SUITE 16. CLOSET DA SUITE 17. INST. SANITÁRIA PRIVATIVA DA SUITE
 18. PÁTIO INTERIOR bb

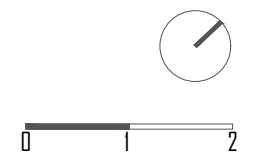

PLANTA PISO 0

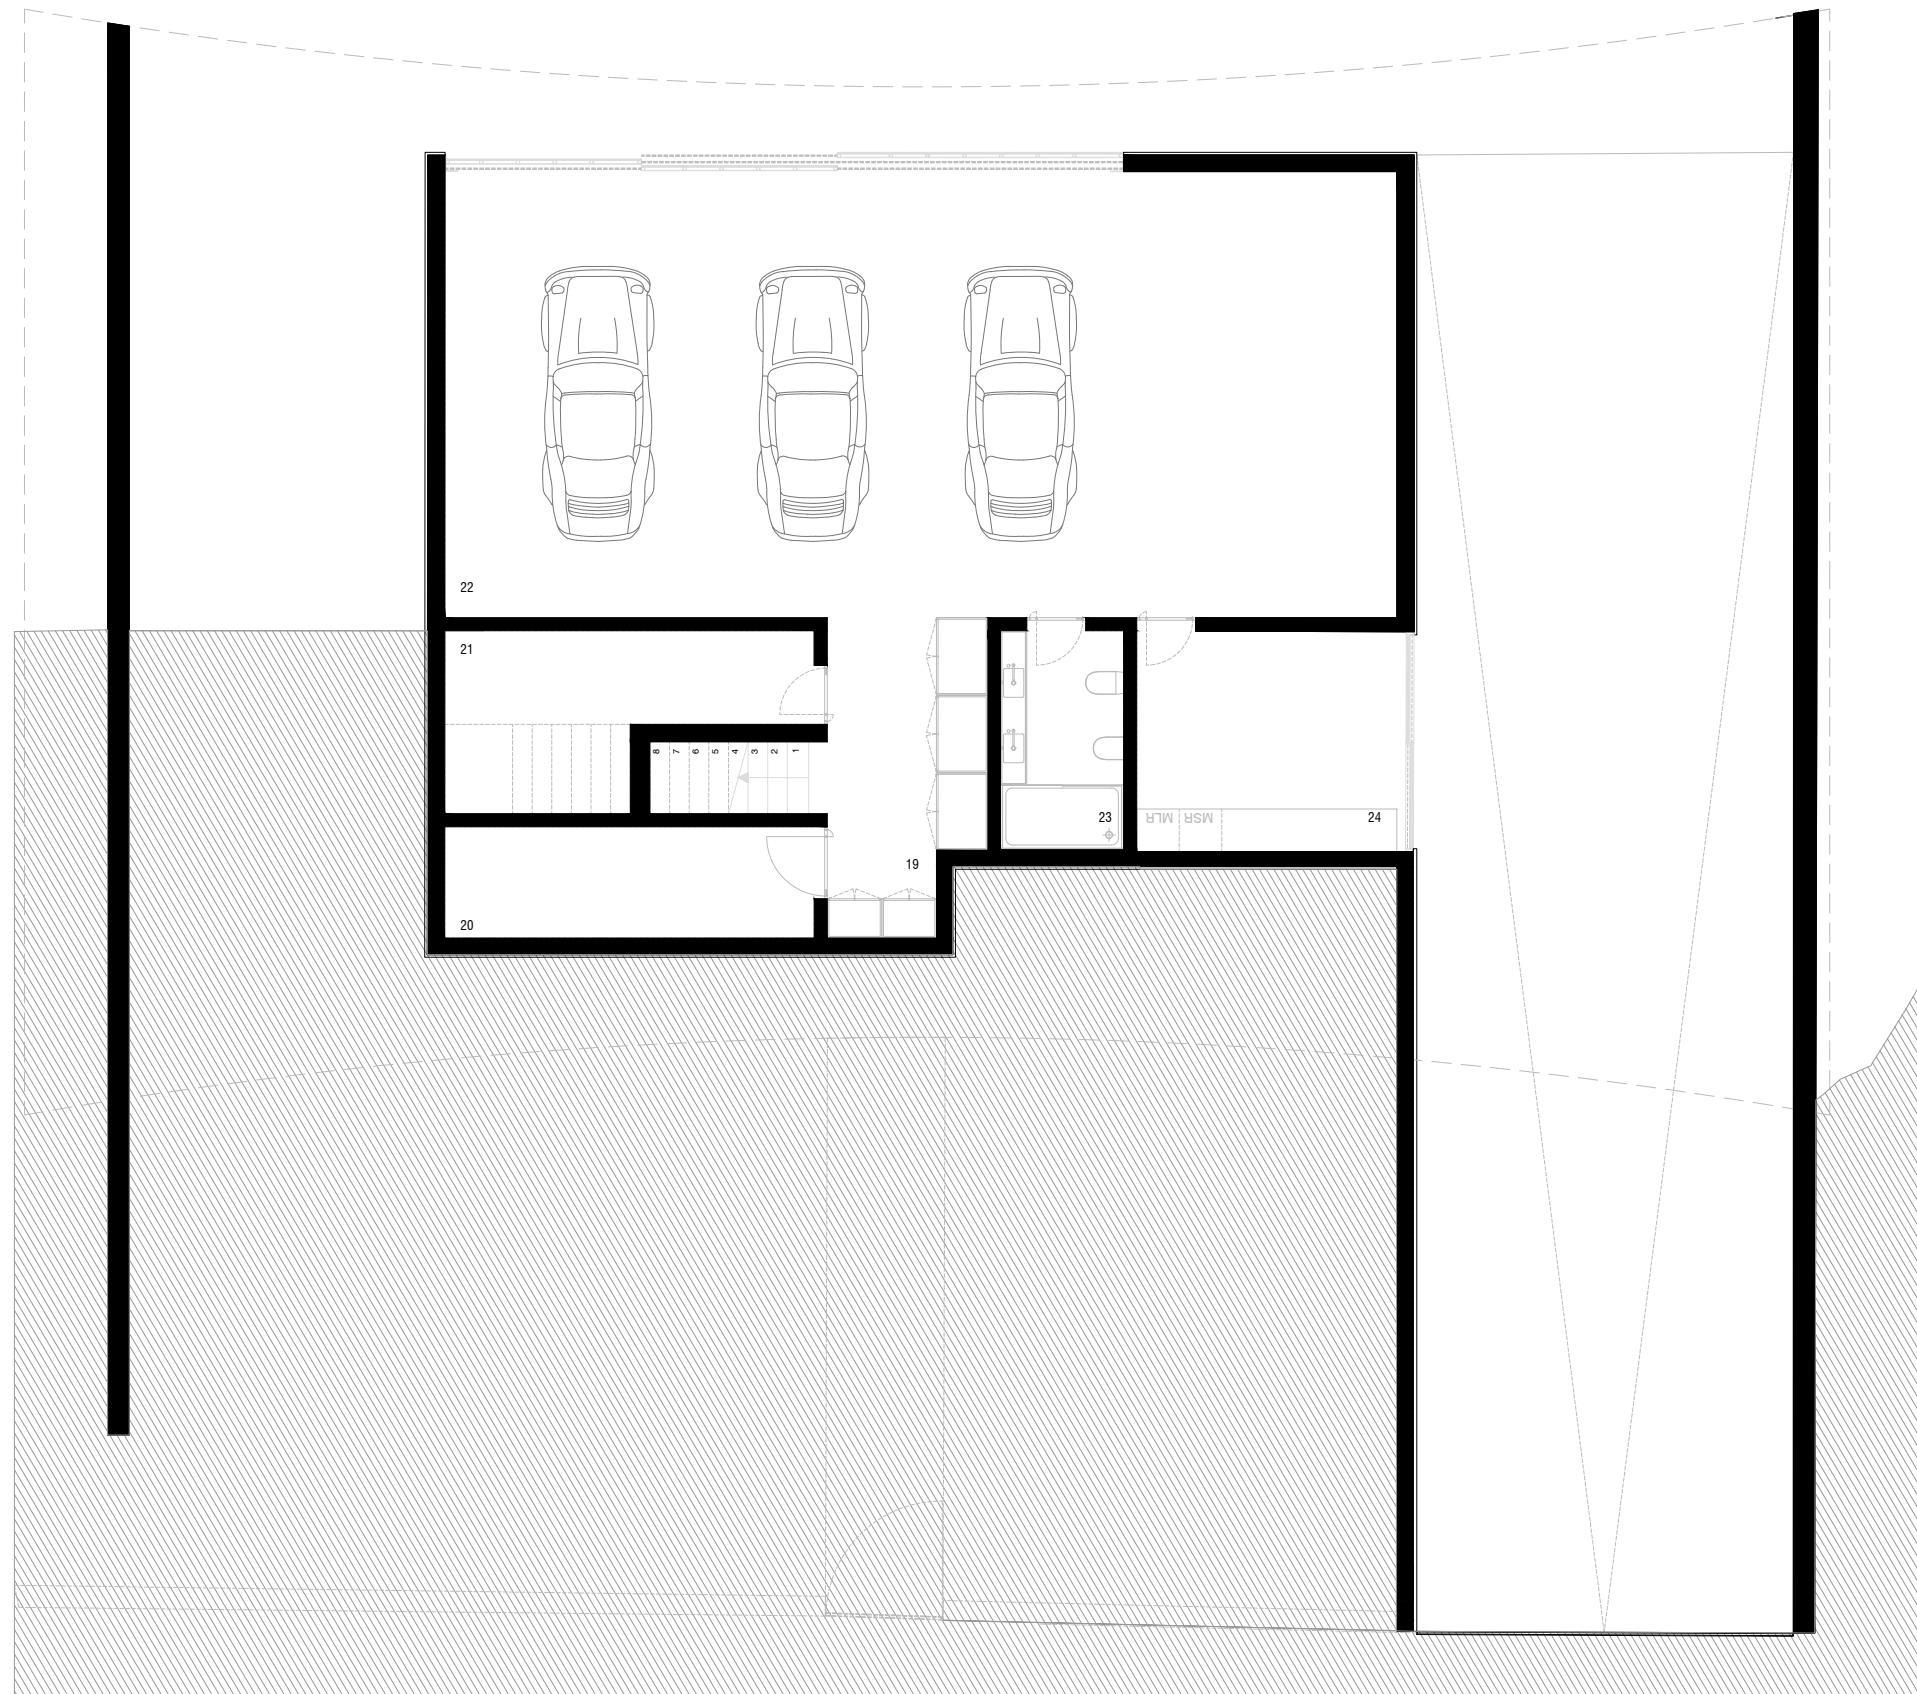

19. HALL DE DISTRIBUIÇÃO 20. ARRUMOS 21. CASA DAS MÁQUINAS 22. GARAGEM
 23. INST. SANITÁRIA DE SERVIÇO 24. LAVADARIA

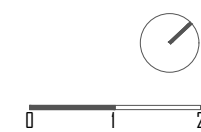

PLANTA PISO -1