


Alçado Poente

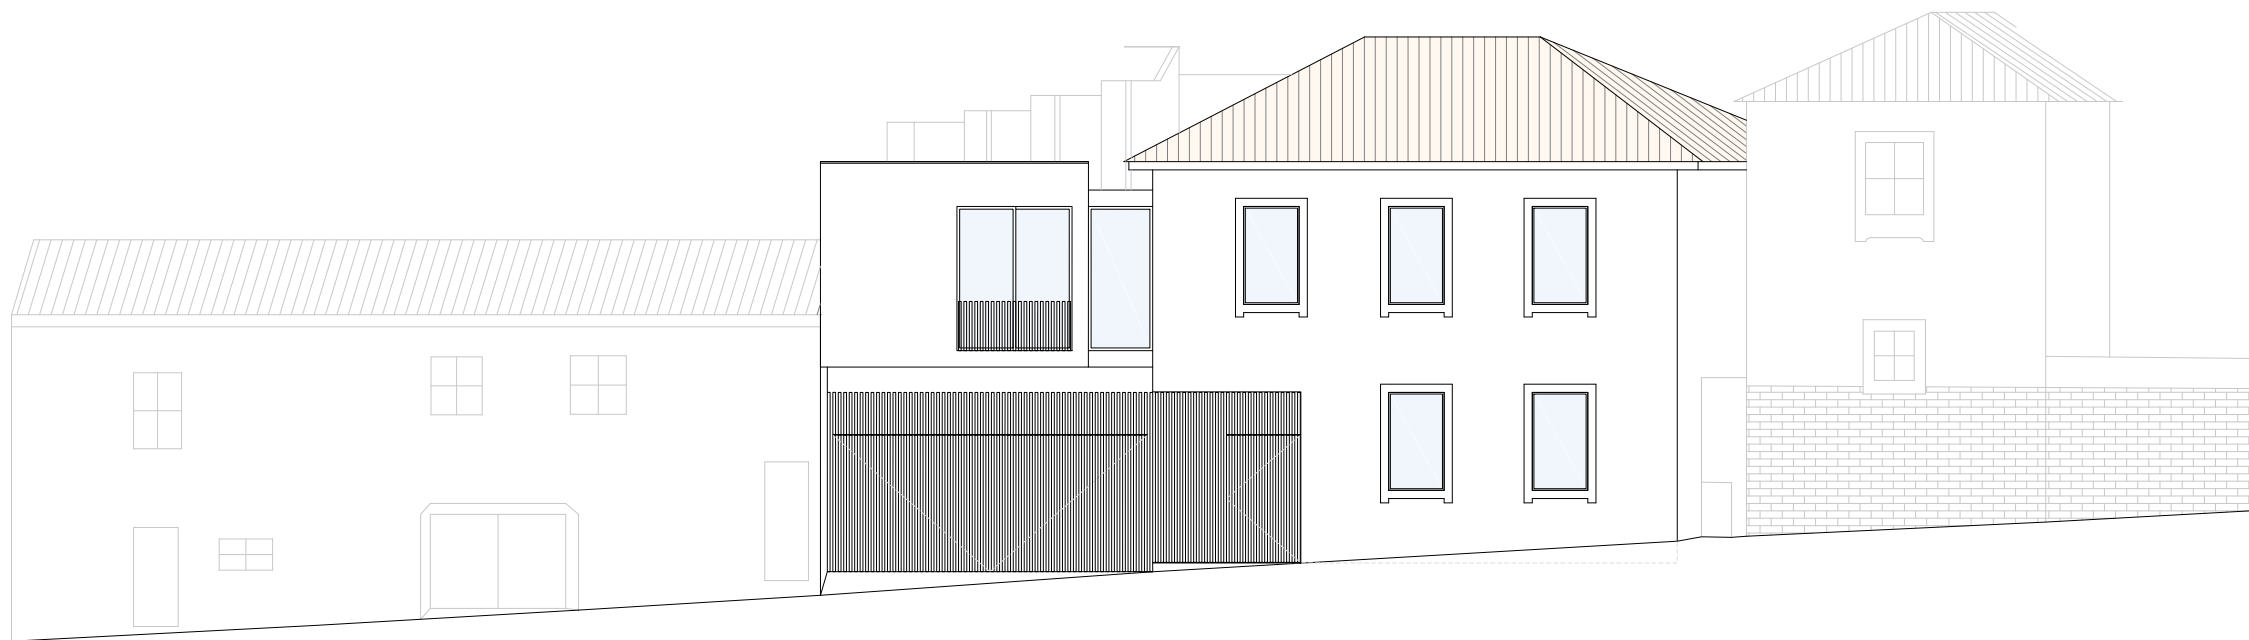

Alçado Nascente