
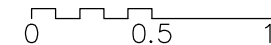
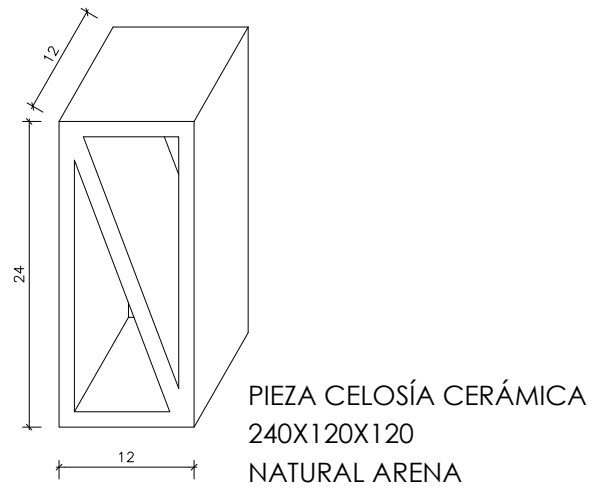
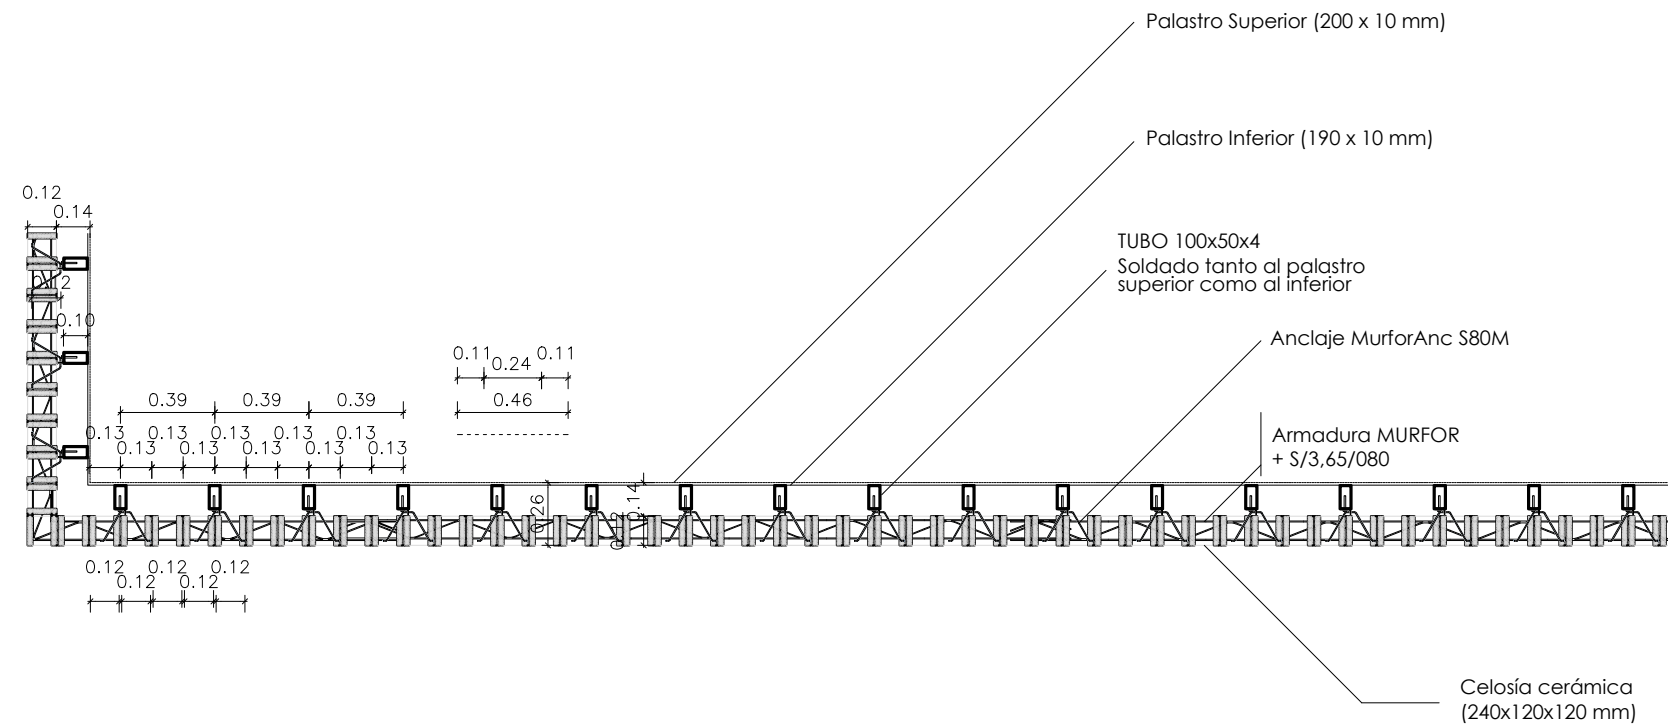


AXONOMETRÍA ANCLAJES
ALLWALL AW-ANC.2
Y tubos 100x40x4 mm

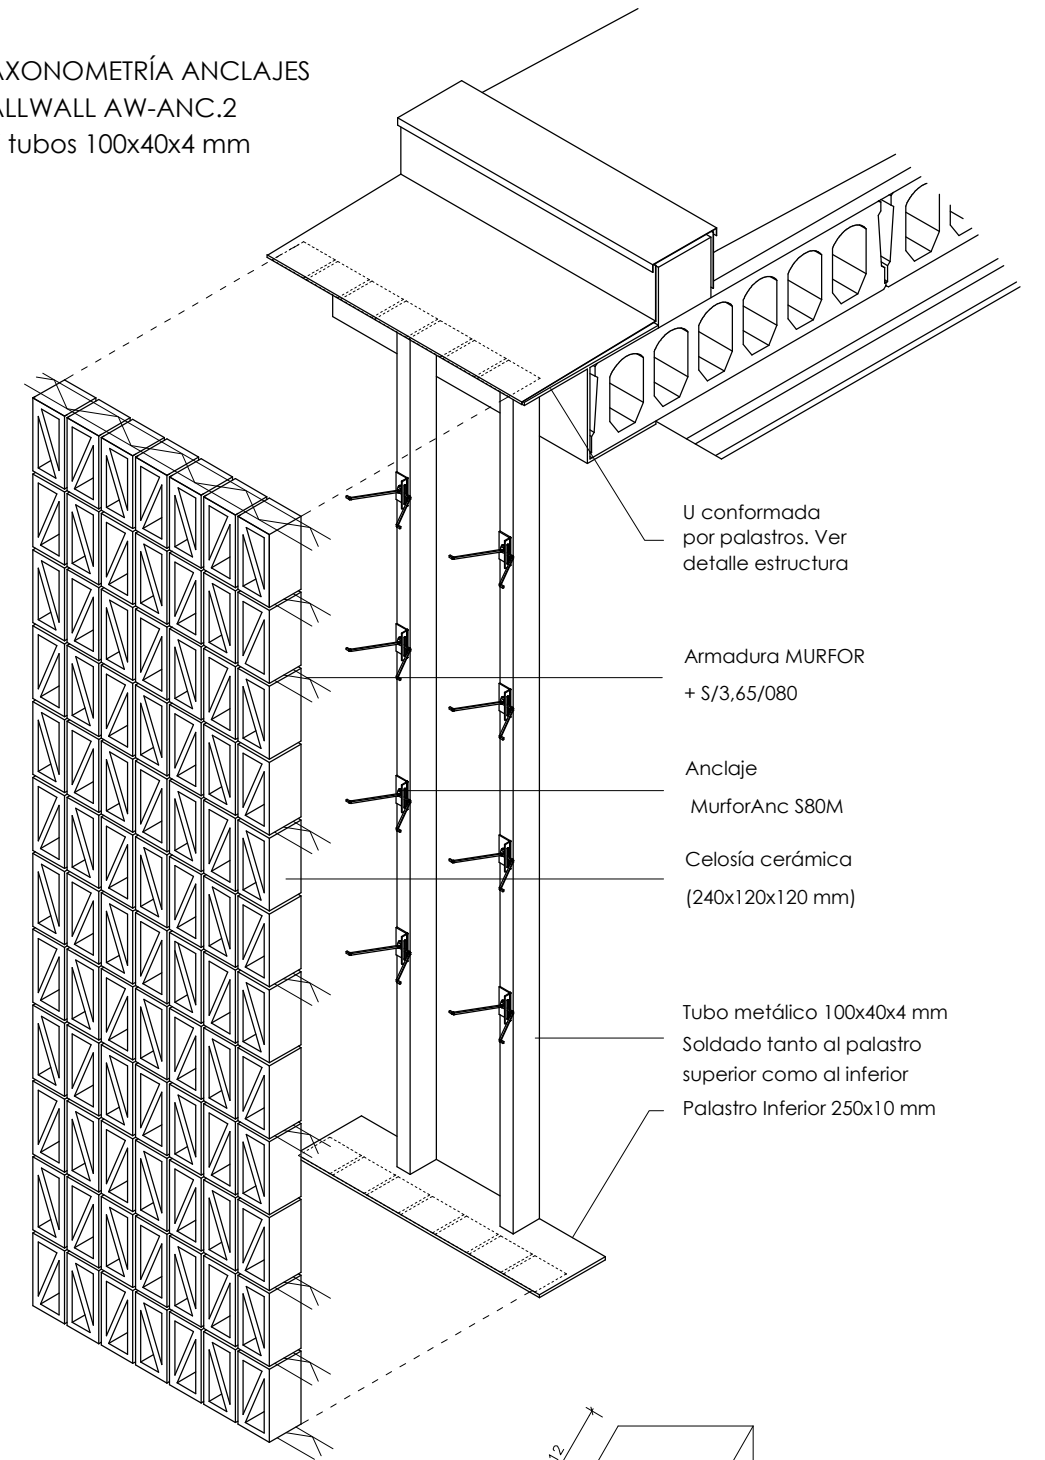

DETALLES CONSTRUCTIVOS

CUBIERTA ENTRADA ESTACIÓN INTERMODAL EN PLAZA DE ESPAÑA S/N, ILLES BALEARS