
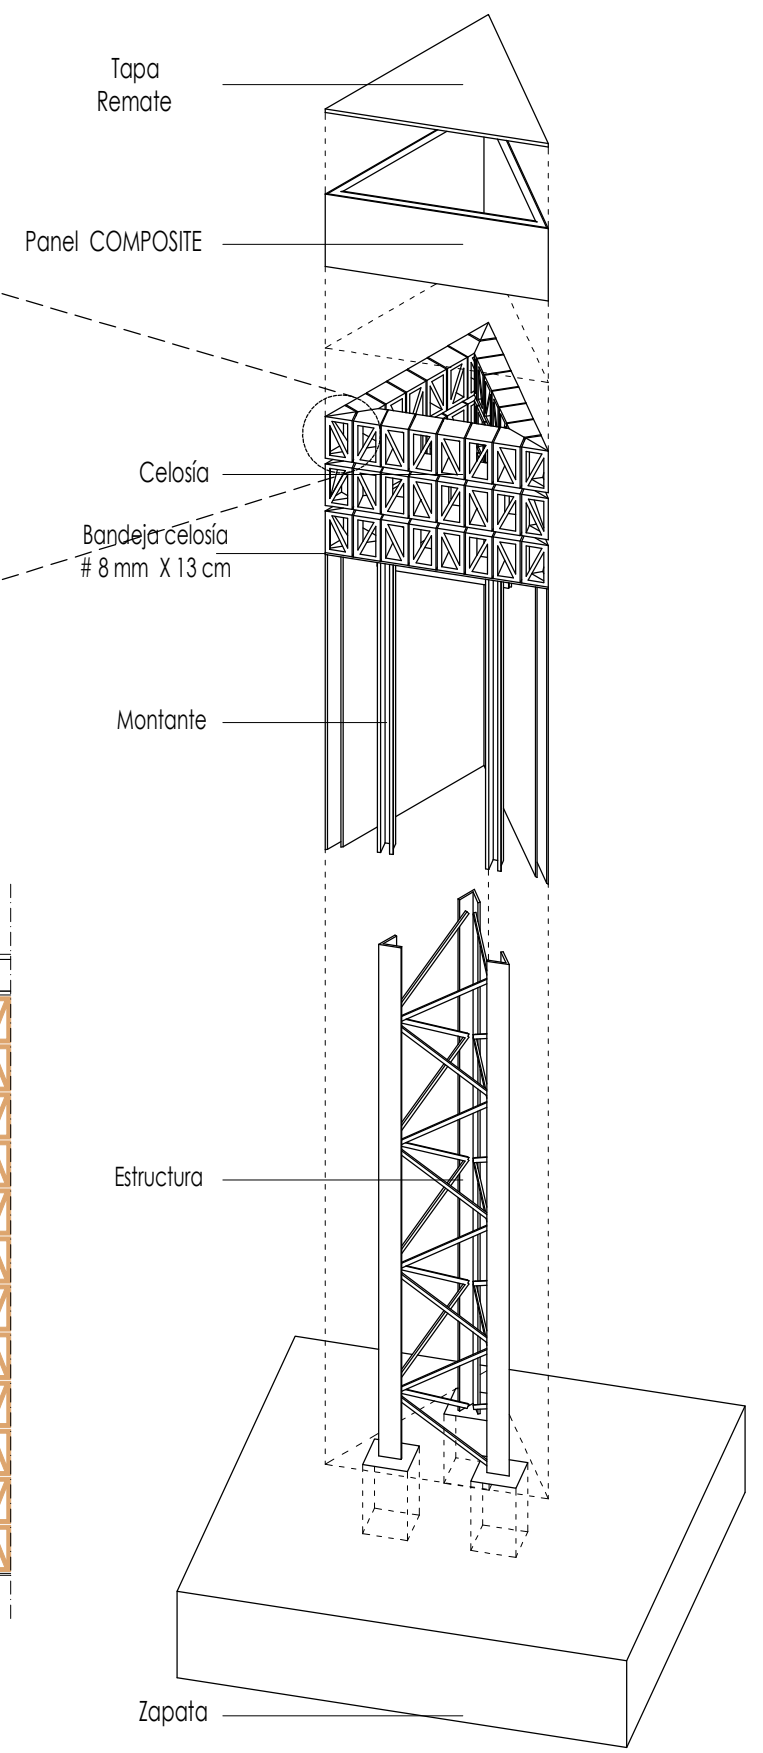


Cota Remate celosía + 5,77 m

Cota Bandeja celosía + 2,79 m

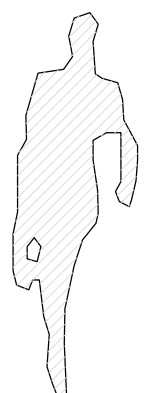

DETALLES CONSTRUCTIVOS

CUBIERTA ENTRADA ESTACIÓN INTERMODAL EN PLAZA DE ESPAÑA S/N, ILLES BALEARS