


PLANTA PISO 01-02

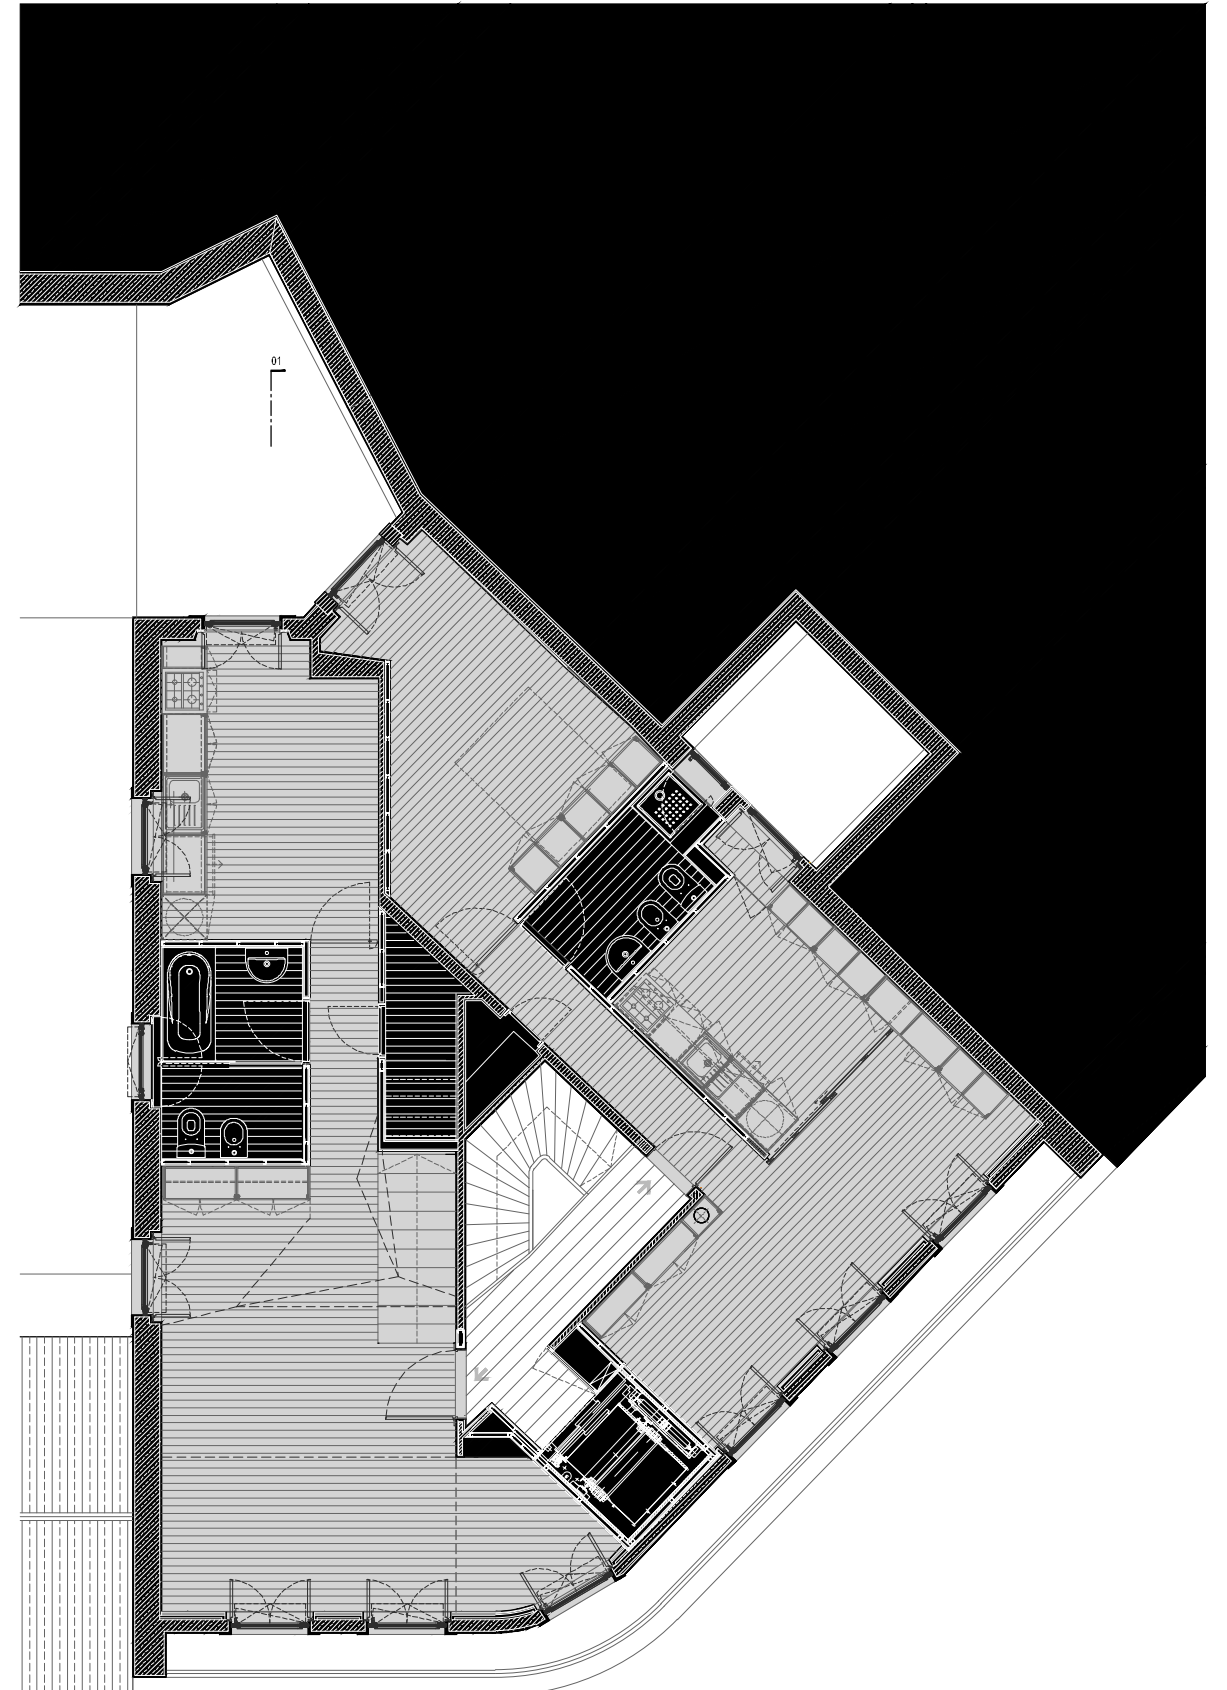

PLANTA PISO 3

