




LEGENDA DE COMPARTIMENTOS:

PISO 0

0.1 - Juro	79,50m²
0.2 - Recepção e Controle de Segurança	8,80m²
0.3 - Quilopeça	8,15m²
0.4 - Sala de Reuniões	89,50m²
0.5 - Instalações Sanitárias Mulheres	9,55m²
0.6 - Instalações Sanitárias Deletemas	4,25m²
0.7 - Instalações Sanitárias Homens	8,15m²
0.8 - Vestiário	82,25m²
0.9 - Cozinha (A. zona de preparação)	8,80m²
0.10 - Armazenamento (B. zona de armazenamento)	15,55m²
0.11 - Armazém (C. zona de armazenamento)	4,80m²
0.12 - Lavagem (D. zona de lavagem)	6,55m²
0.13 - Lixo	3,55m²
0.14 - Instalações Sanitárias (vestibular) Mulheres	8,80m²
0.15 - Instalações Sanitárias (vestibular) Homens	8,25m²
0.16 - Central Técnica	22,75m²

Legenda:

- Bêlo (conforme projeto específico)
- Alvenaria de bloco cerâmico furado de 30 cm
- Isolamento térmico tipo Sistema "Capotto - Vento" ou equivalente
- Paredes divisórias interiores em gesso cartonado dobrado

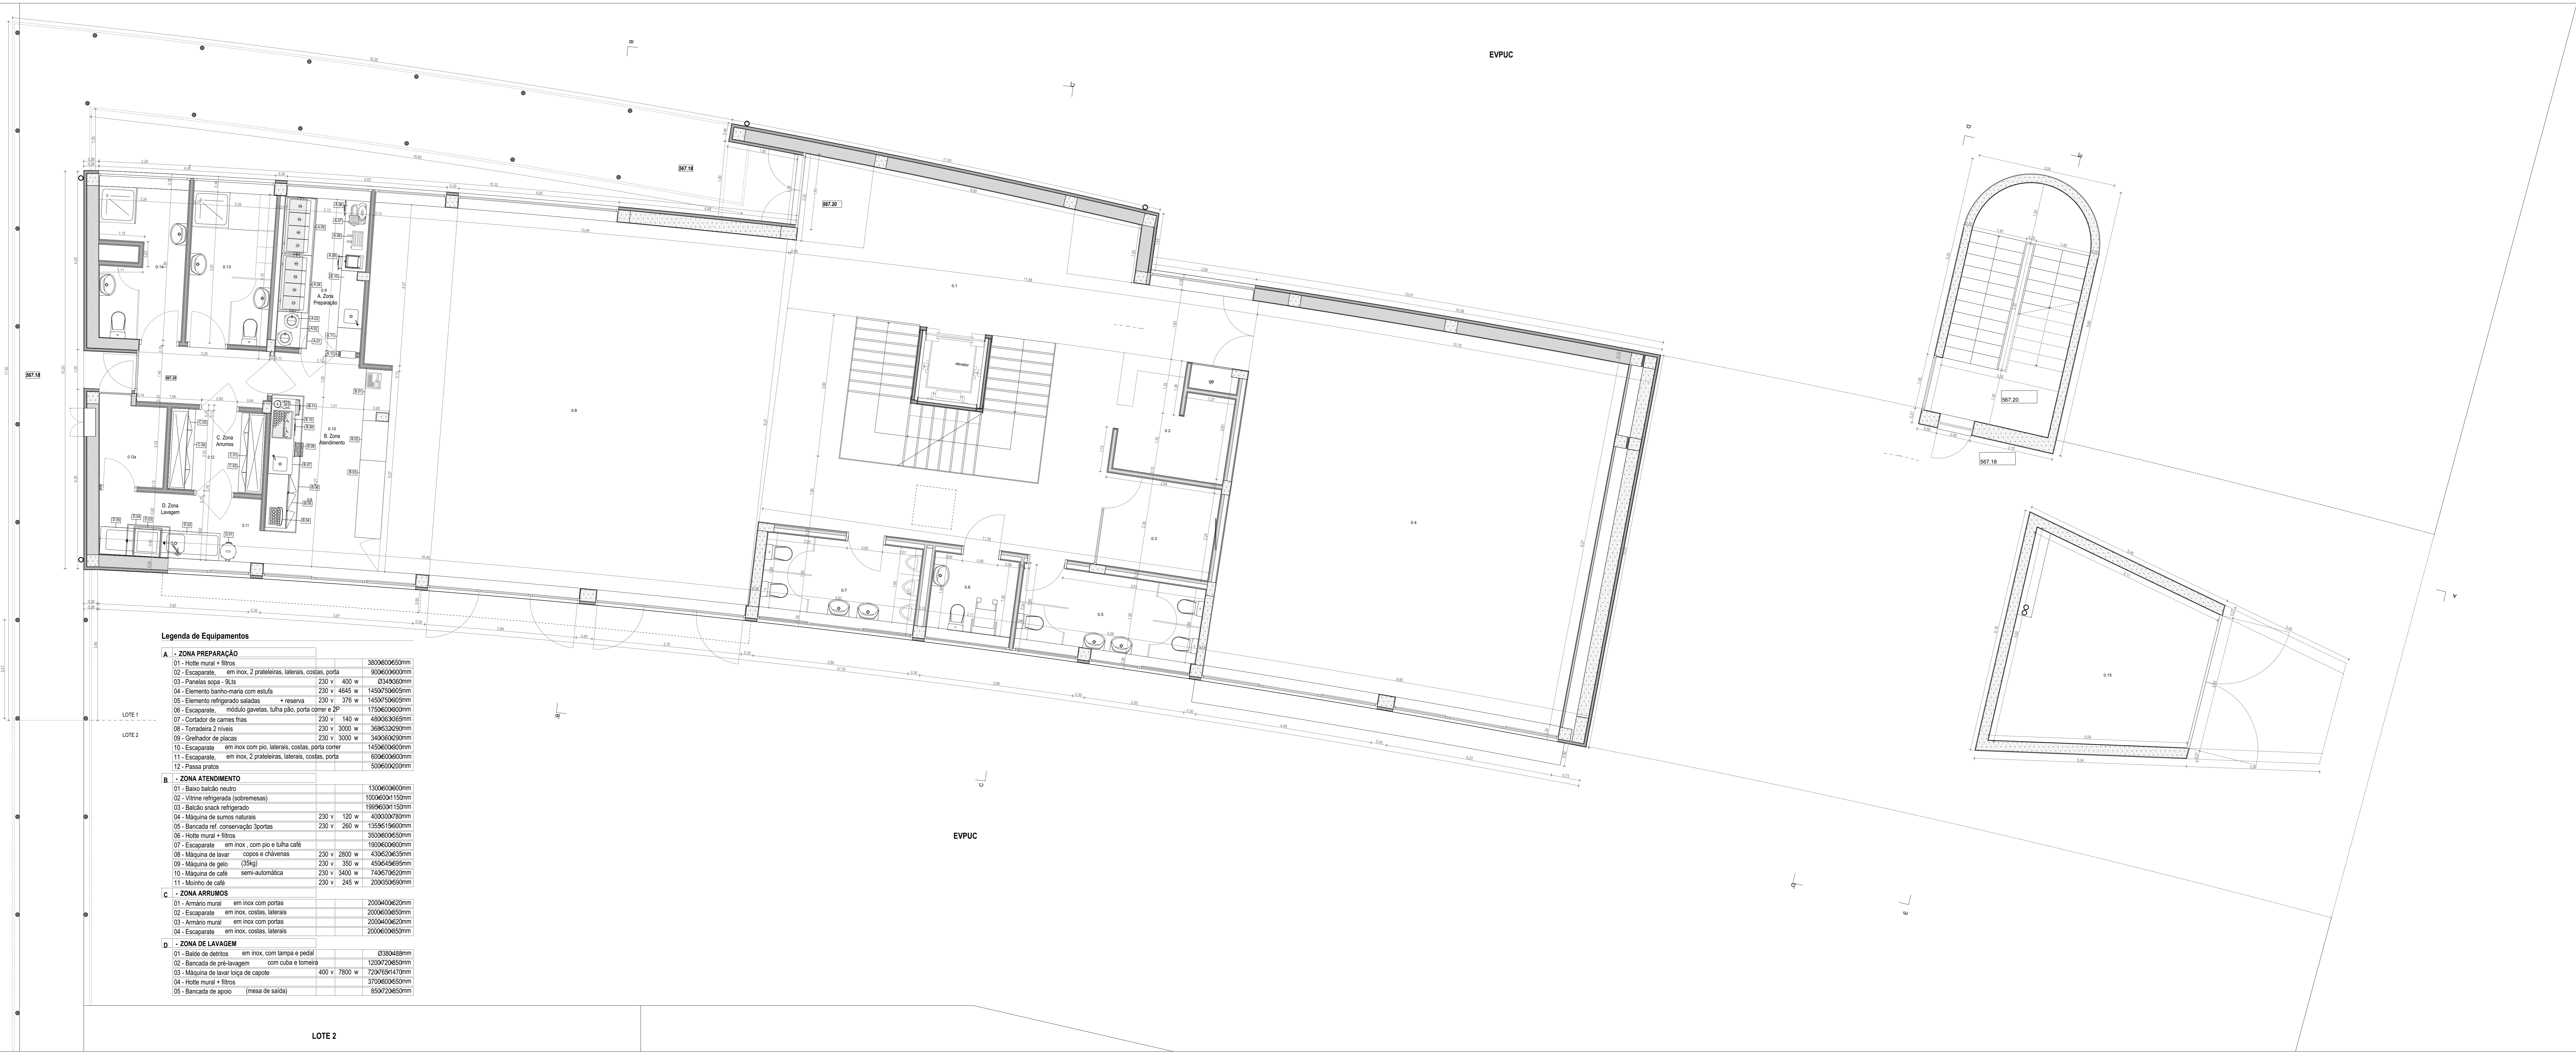

Legenda de Equipamentos

A - ZONA PREPARAÇÃO

01 - Hótle mural + filtros	3810609650mm
02 - Escaparate, em inox, 2 prateleiras, laterais, costas, porta	900609650mm
03 - Panelas sopa - 6Lts	230 vi 400 w 0349090mm
04 - Elemento banho-maria com estufa	230 vi 4645 w 1450750605mm
05 - Elemento refrigerado saladas + reserva	230 vi 376 w 1450750605mm
06 - Escaparate, módulo gavetas, tuiha pão, porta correr e 2P	1750609650mm
07 - Contador de carnes frias	230 vi 140 w 480063065mm
08 - Torradeira 2 níveis	230 vi 3000 w 36853290mm
09 - Grelhador de placas	230 vi 3000 w 34006290mm
10 - Escaparate em inox com pia, laterais, costas, porta correr	1450609650mm
11 - Escaparate, em inox, 2 prateleiras, laterais, costas, porta	600609650mm
12 - Passa pratos	500609650mm

B - ZONA ATENDIMENTO

01 - Balco balcão neutro	1300609650mm
02 - Vitrine refrigerada (sobremesas)	1000609650mm
03 - Balcão snack refrigerado	1990609650mm
04 - Máquina de sumos naturais	230 vi 120 w 400039780mm
05 - Bancada ref. conservação 3portas	230 vi 260 w 135951960mm
06 - Hótle mural + filtros	3500609650mm
07 - Escaparate em inox, com pia e tuiha café	1900609650mm
08 - Máquina de lavar - copos e chavesas	230 vi 2800 w 430630655mm
09 - Máquina de gelo (35kg)	230 vi 350 w 450545695mm
10 - Máquina de café semi-automática	230 vi 3400 w 740570620mm
11 - Moihno de café	230 vi 245 w 200350690mm

C - ZONA ARRUMOS

01 - Armário mural em inox com portas	2000409650mm
02 - Escaparate em inox, costas, laterais	2000609650mm
03 - Armário mural em inox com portas	2000409650mm
04 - Escaparate em inox, costas, laterais	2000609650mm

D - ZONA DE LAVAGEM

01 - Balde de destilto em inox, com tampa e pedal	0300488mm
02 - Bancada de pré-lavagem com cuba e torneira	1200709650mm
03 - Máquina de lavar louça de capote	400 vi 7800 w 7207694170mm
04 - Hótle mural + filtros	3700609650mm
05 - Bancada de apoio (mesa de saída)	850720650mm