


Corte Longitudinal

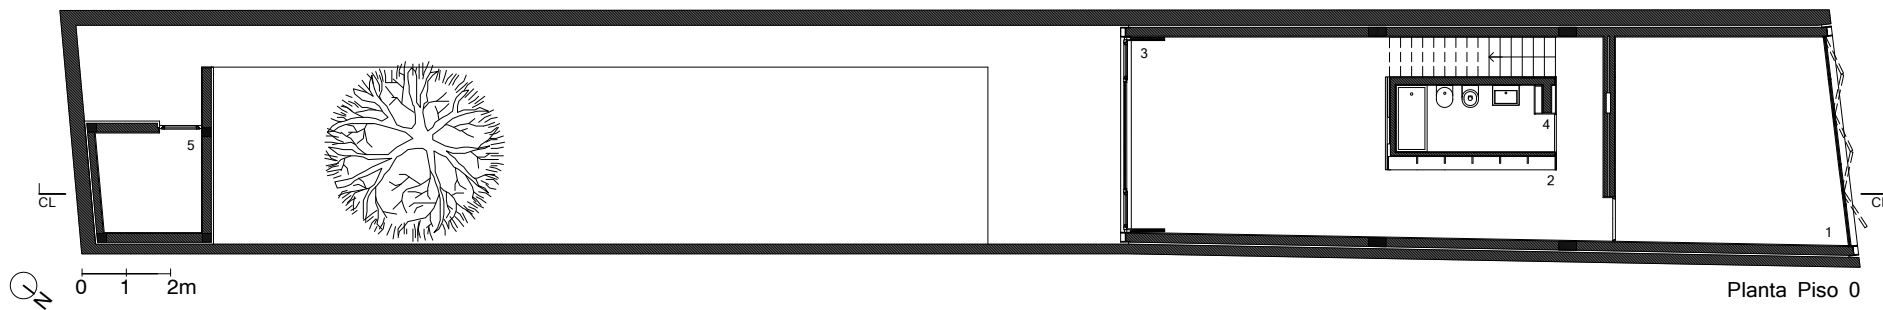

Planta Piso 0

1.Pátio Exterior Coberto/Garagem; 2.Entrada/Biblioteca; 3.Escritório; 4.Instalação Sanitária; 5.Lavandaria