


Edifício Sede

Corte CC
Março 2012

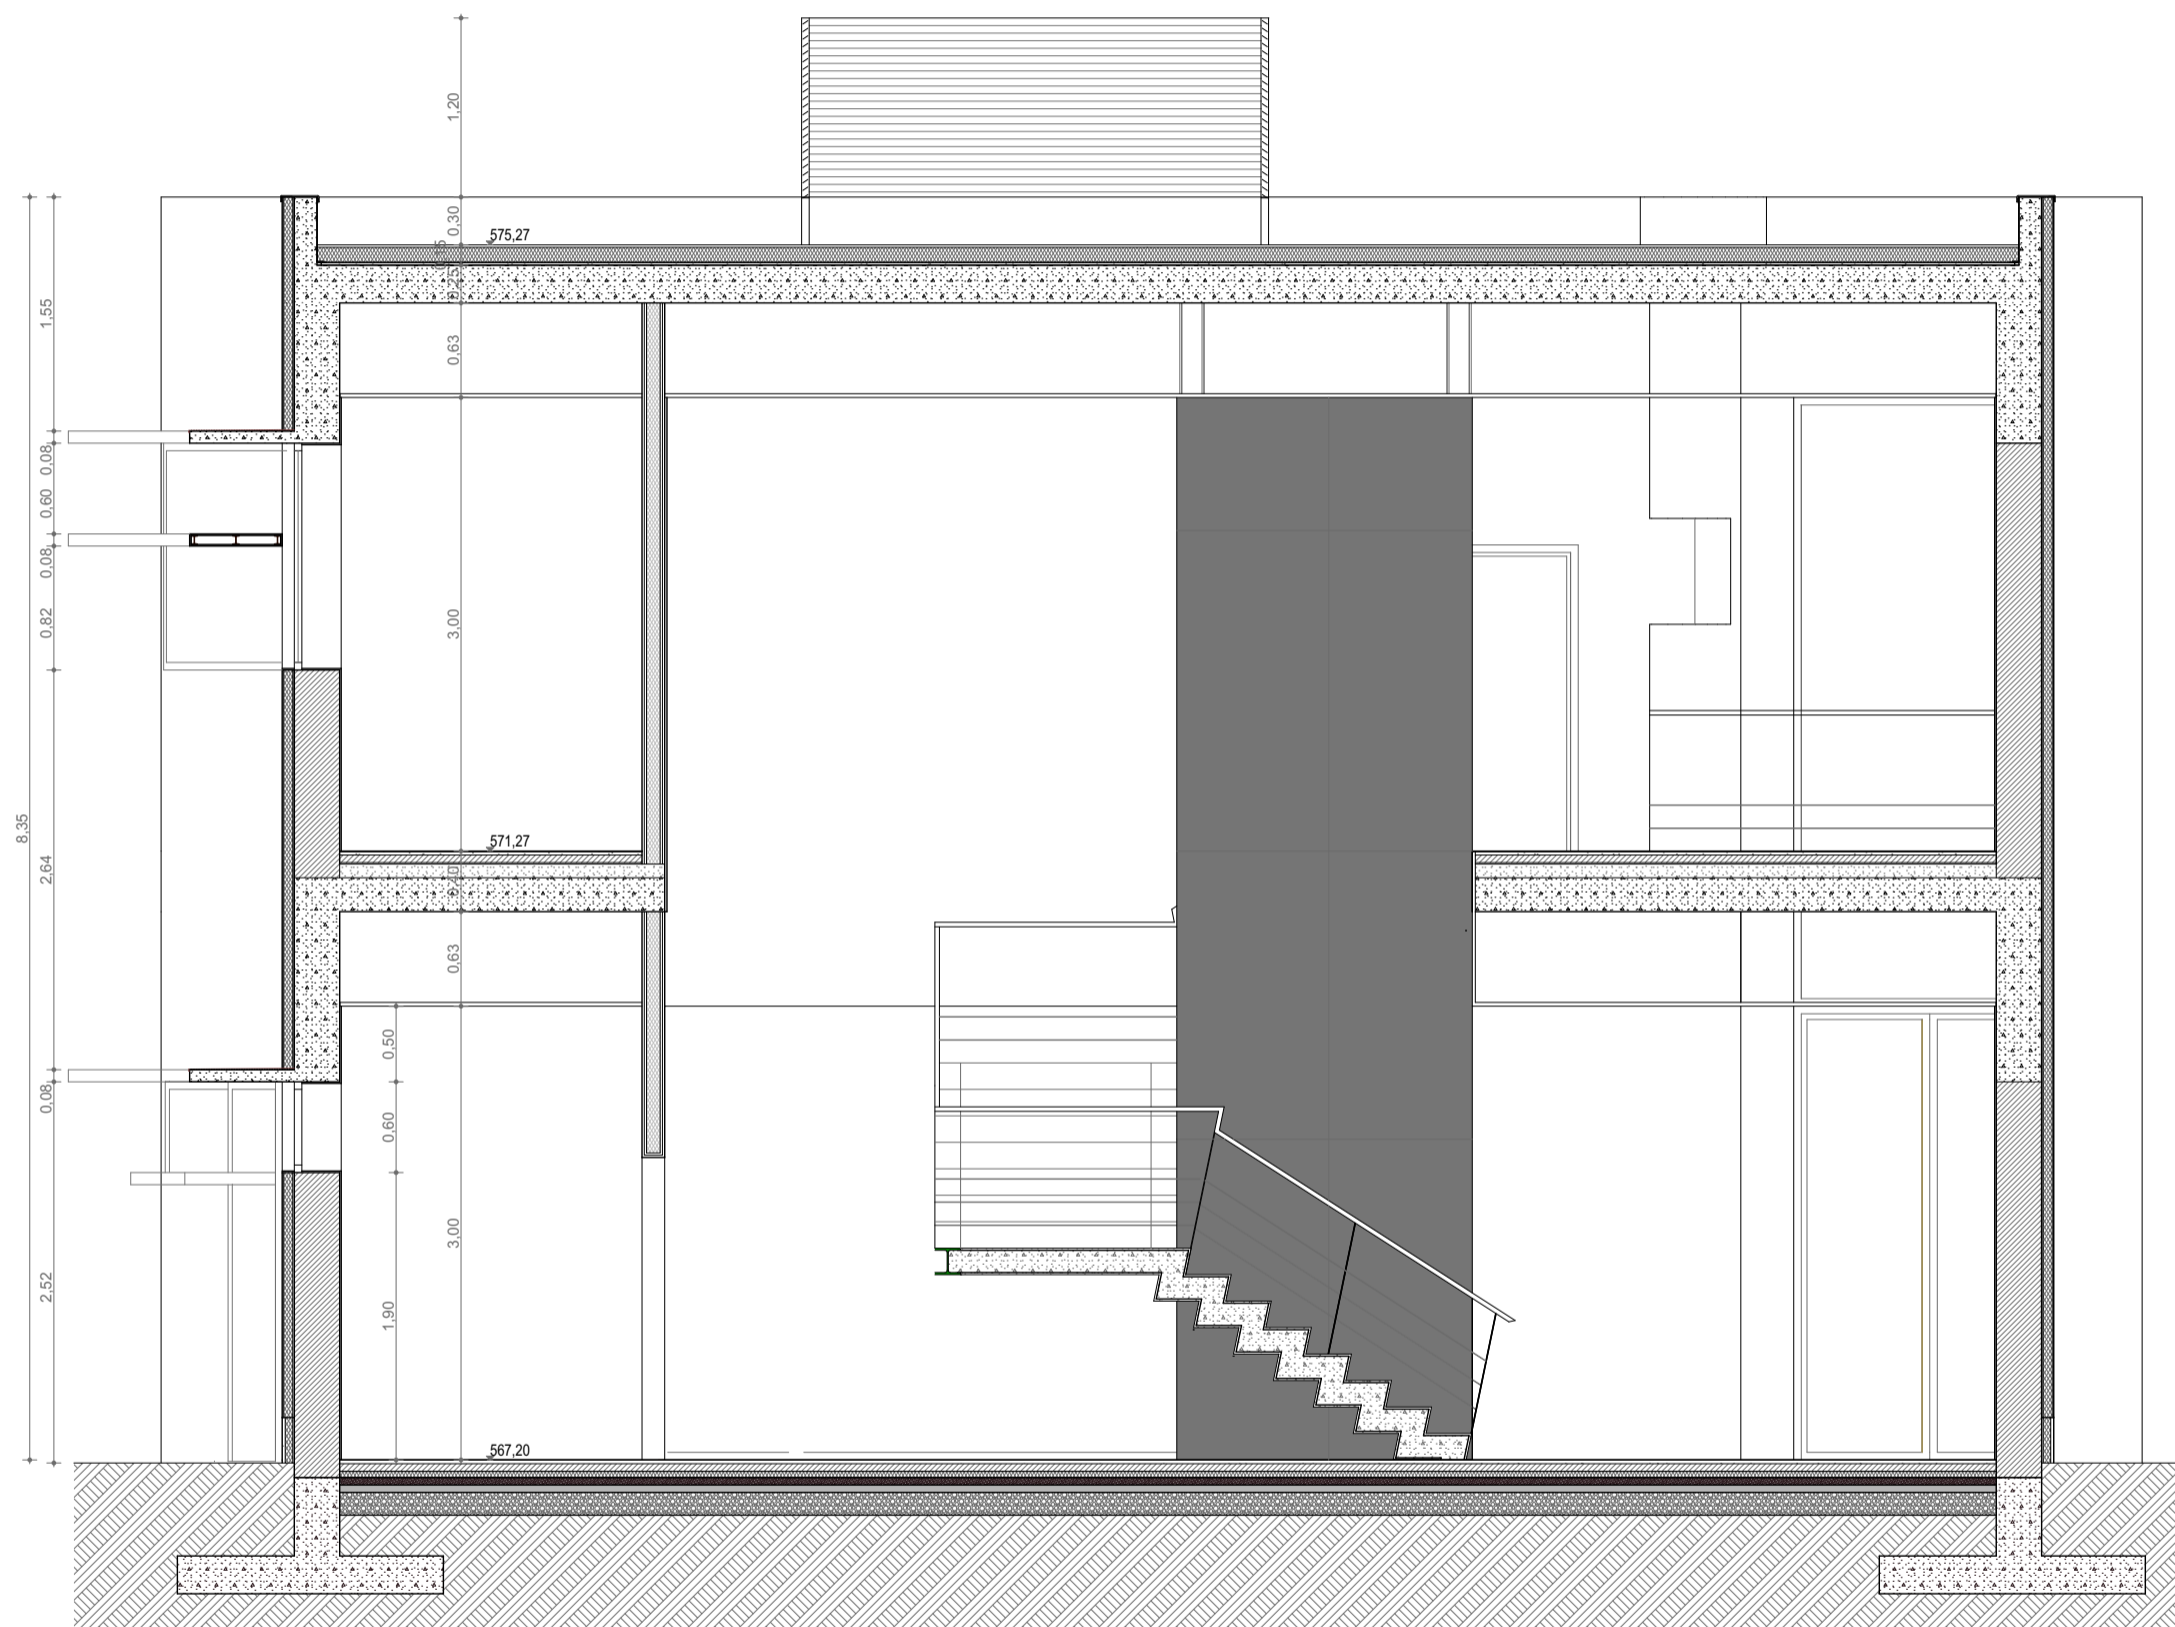

Corte CC'



Ricardo Santelmo & Albino Teixeira
Arquitectos, Lda
Rua de Sto. António, nº56, 5000-807 Vila Real
t 259 347 087 m 932 471 708
geral@rsat-arquitectos.com
www.rsat-arquitectos.com