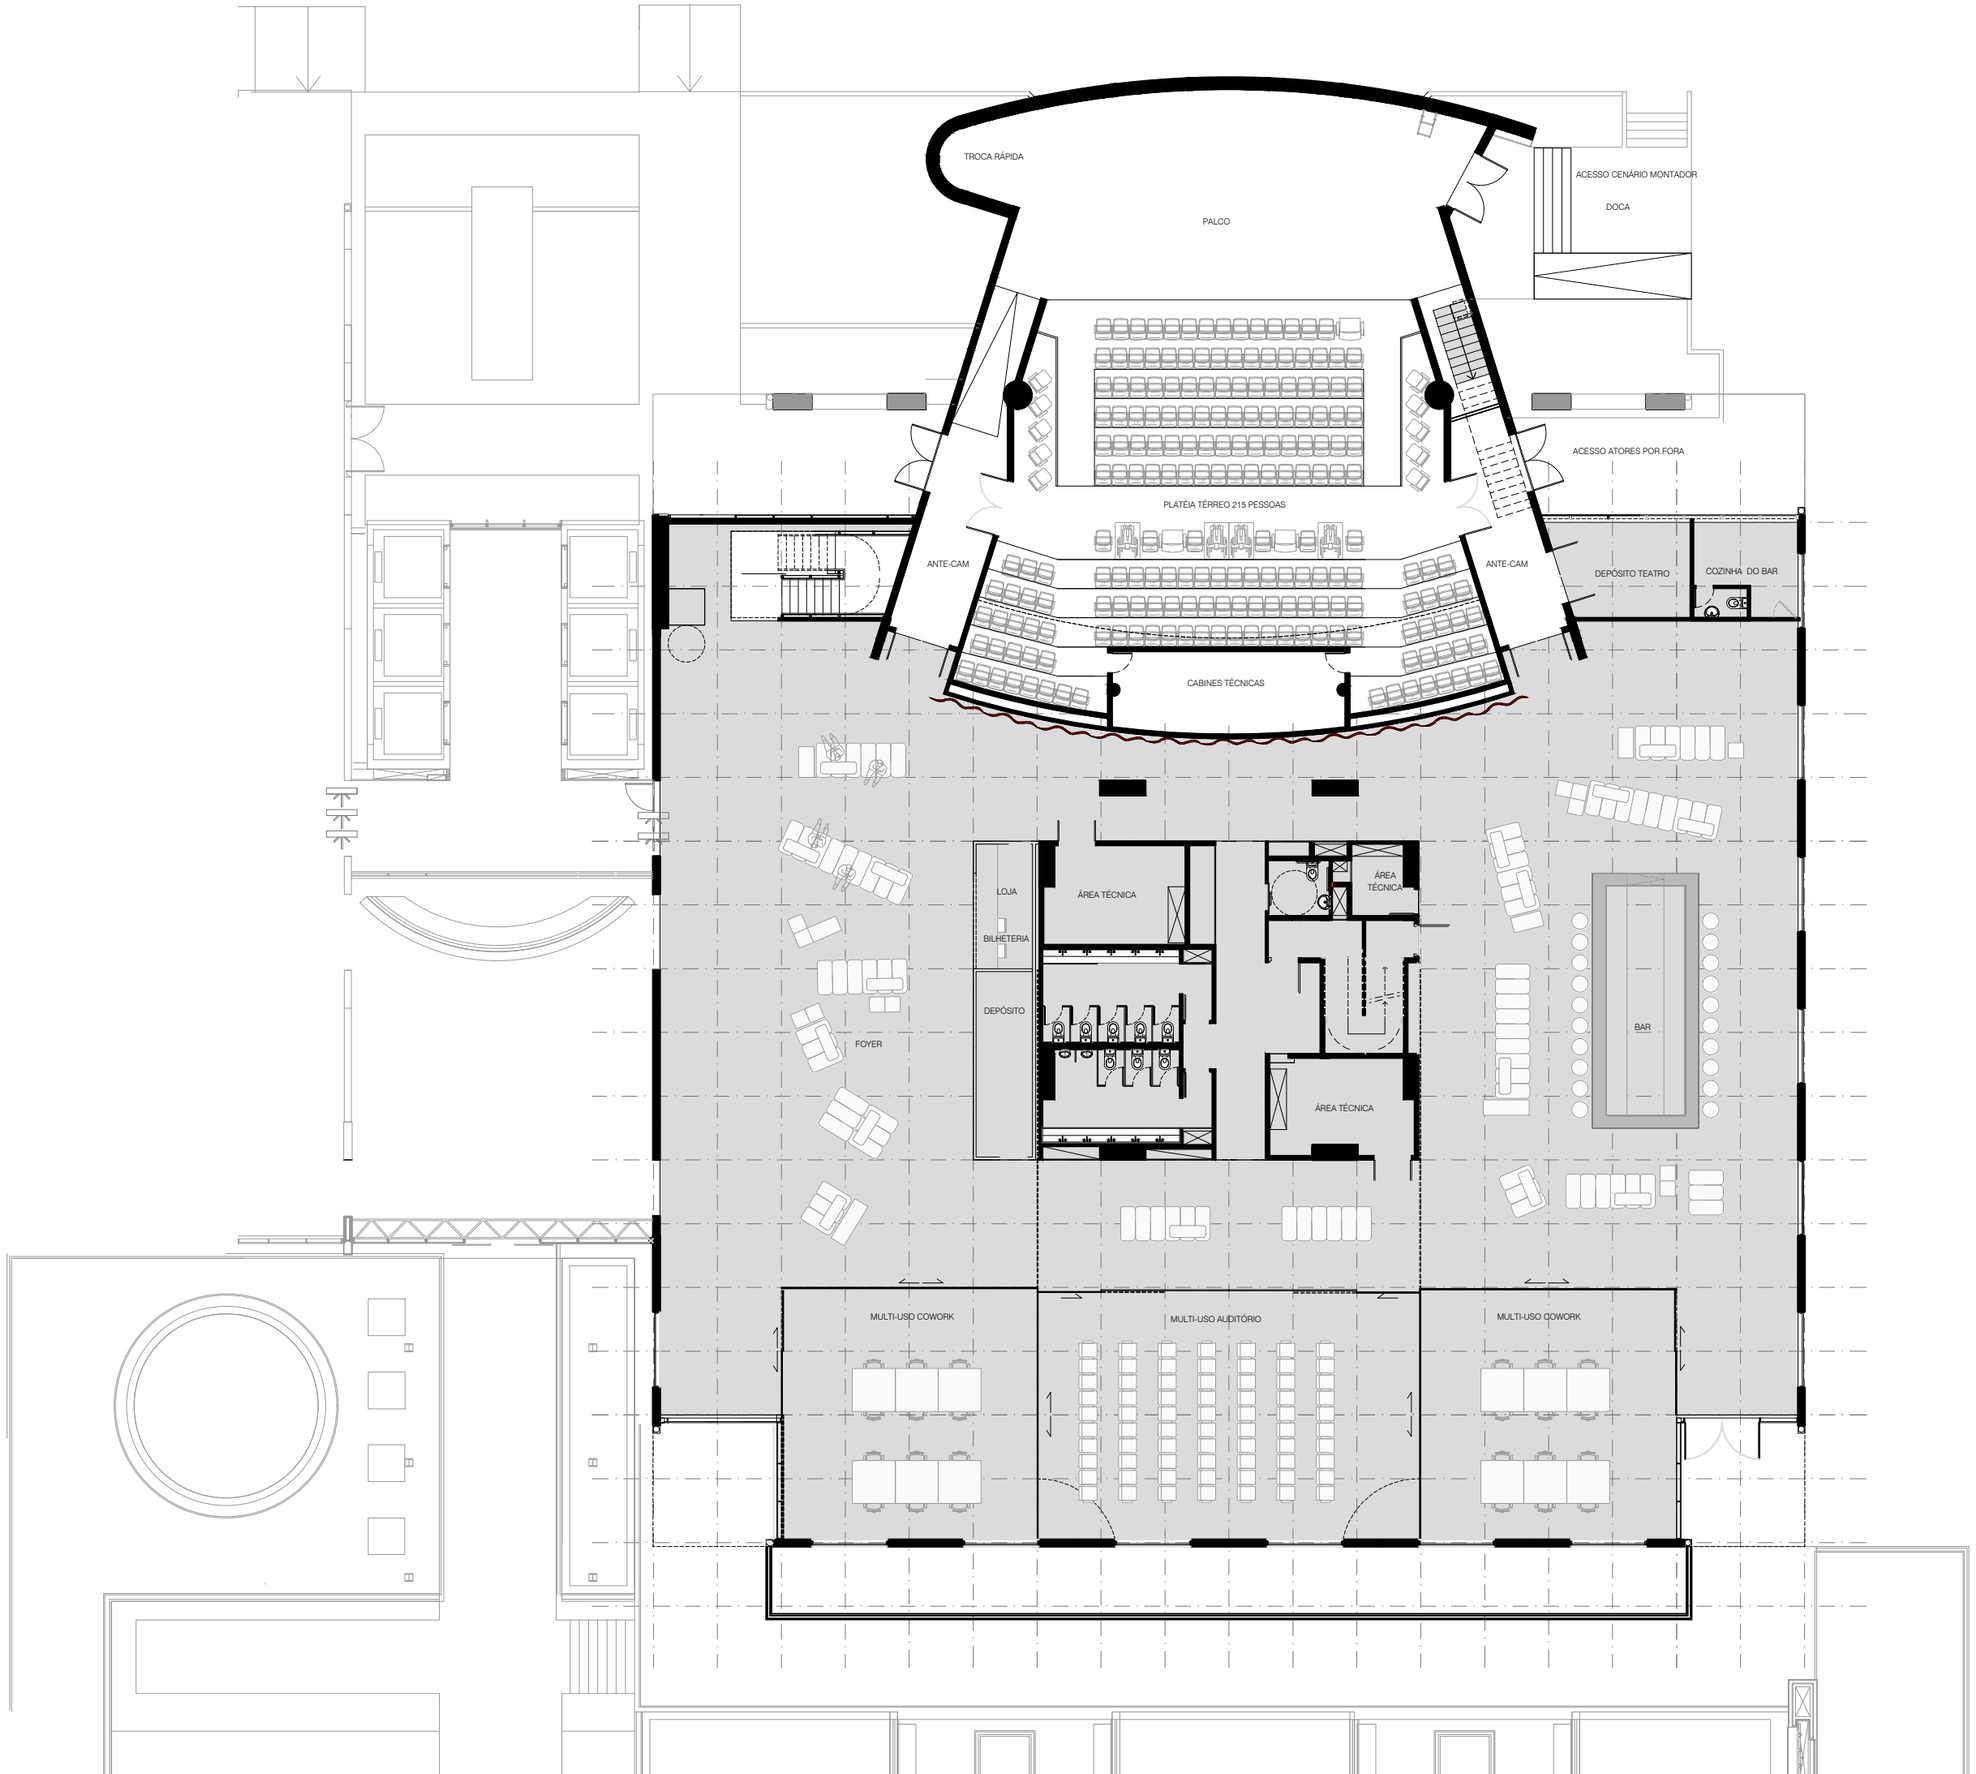
TROCA RÁPIDA
PALCO
ACESSO CENÁRIO MONTADOR
DOCA
ACESSO ATORES POR FORA
PLATÉIA TÉRREO 215 PESSOAS
ANTE-CAM
ANTE-CAM
DEPÓSITO TEATRO
COZINHA DO BAR
CABINES TÉCNICAS
LOJA
BILHETERIA
DEPÓSITO
ÁREA TÉCNICA
ÁREA TÉCNICA
ÁREA TÉCNICA
FOYER
BAR
MULTI-USO COWORK
MULTI-USO AUDITÓRIO
MULTI-USO COWORK