


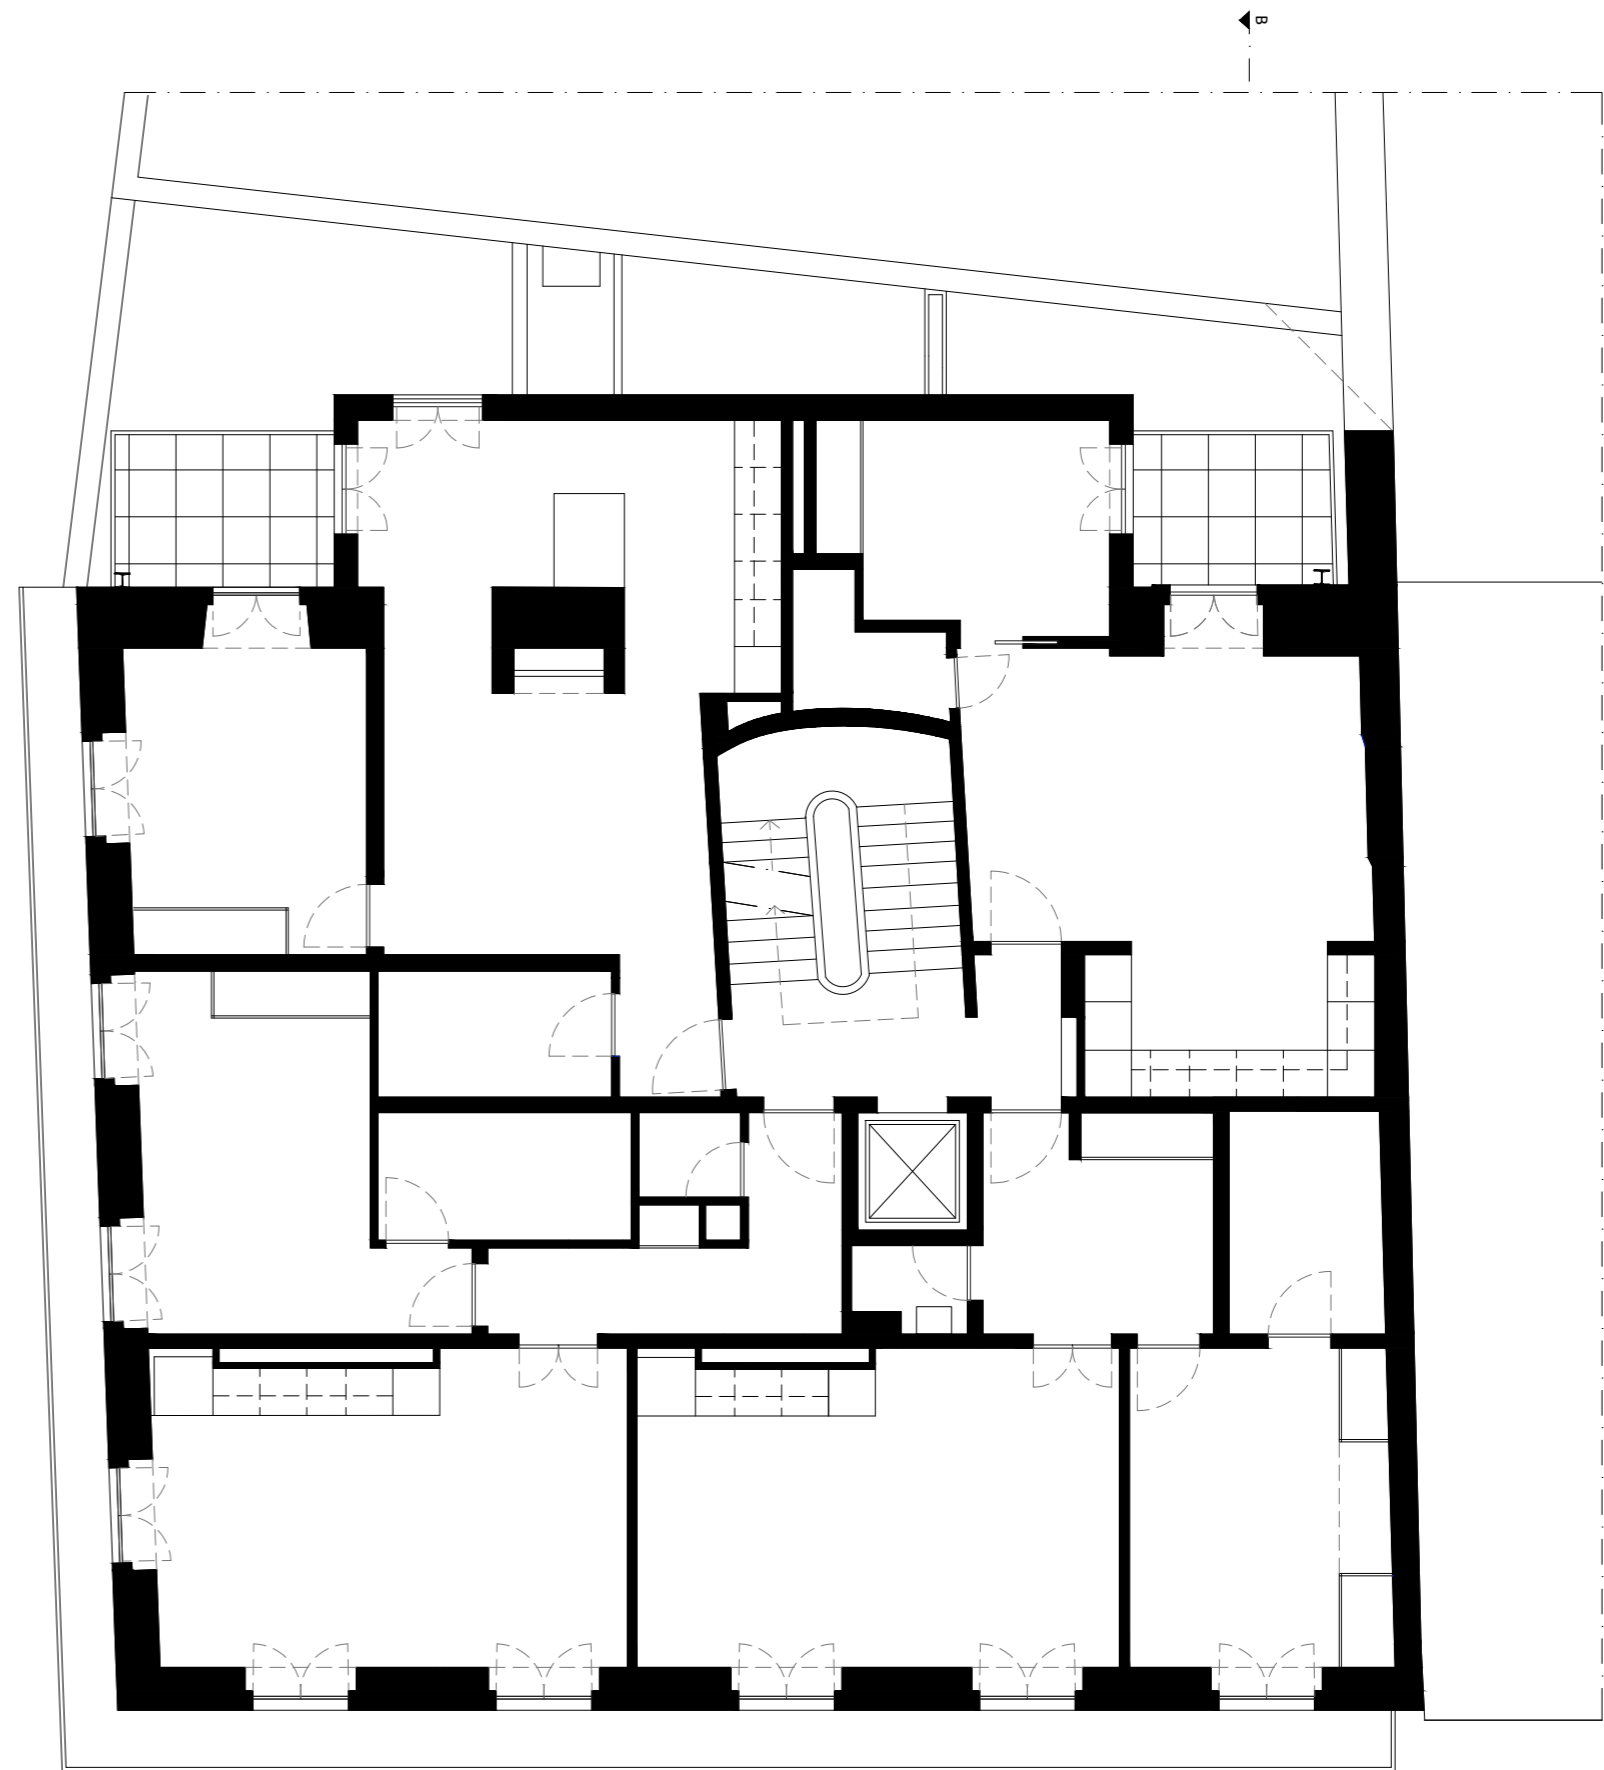


Planta Piso 0

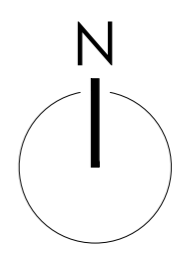


Planta Piso Tipo

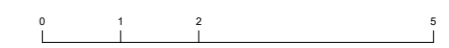


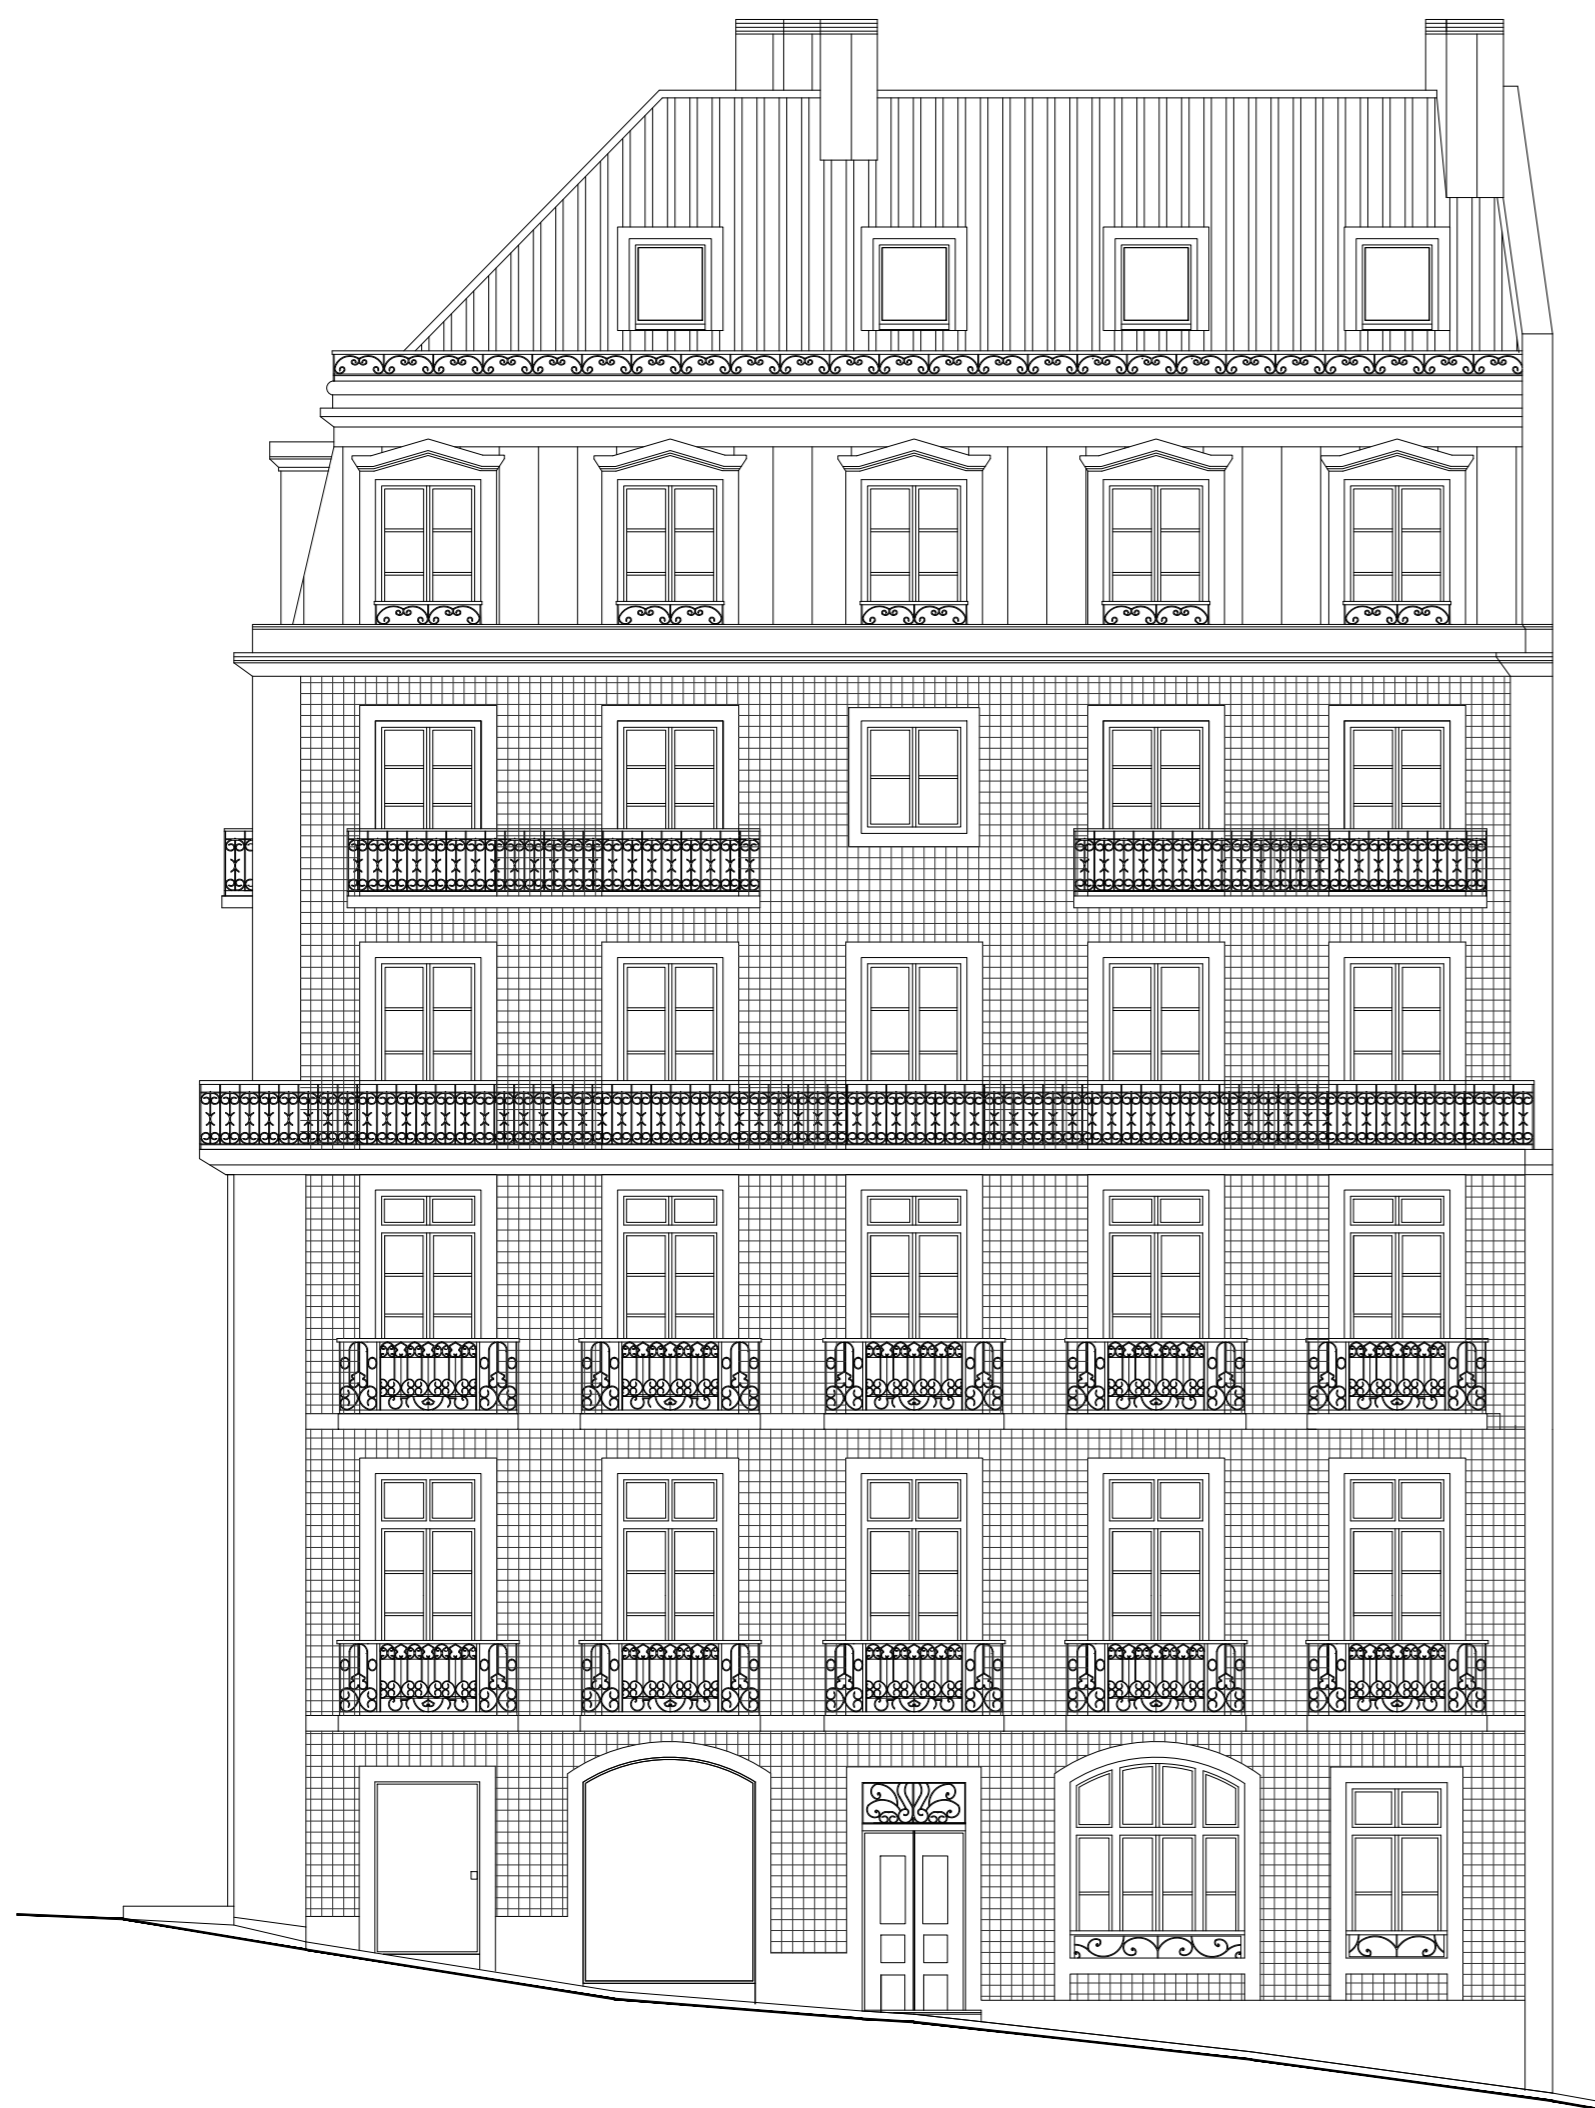



Alçado Rua Vitor Cordon

COM AZULEJO

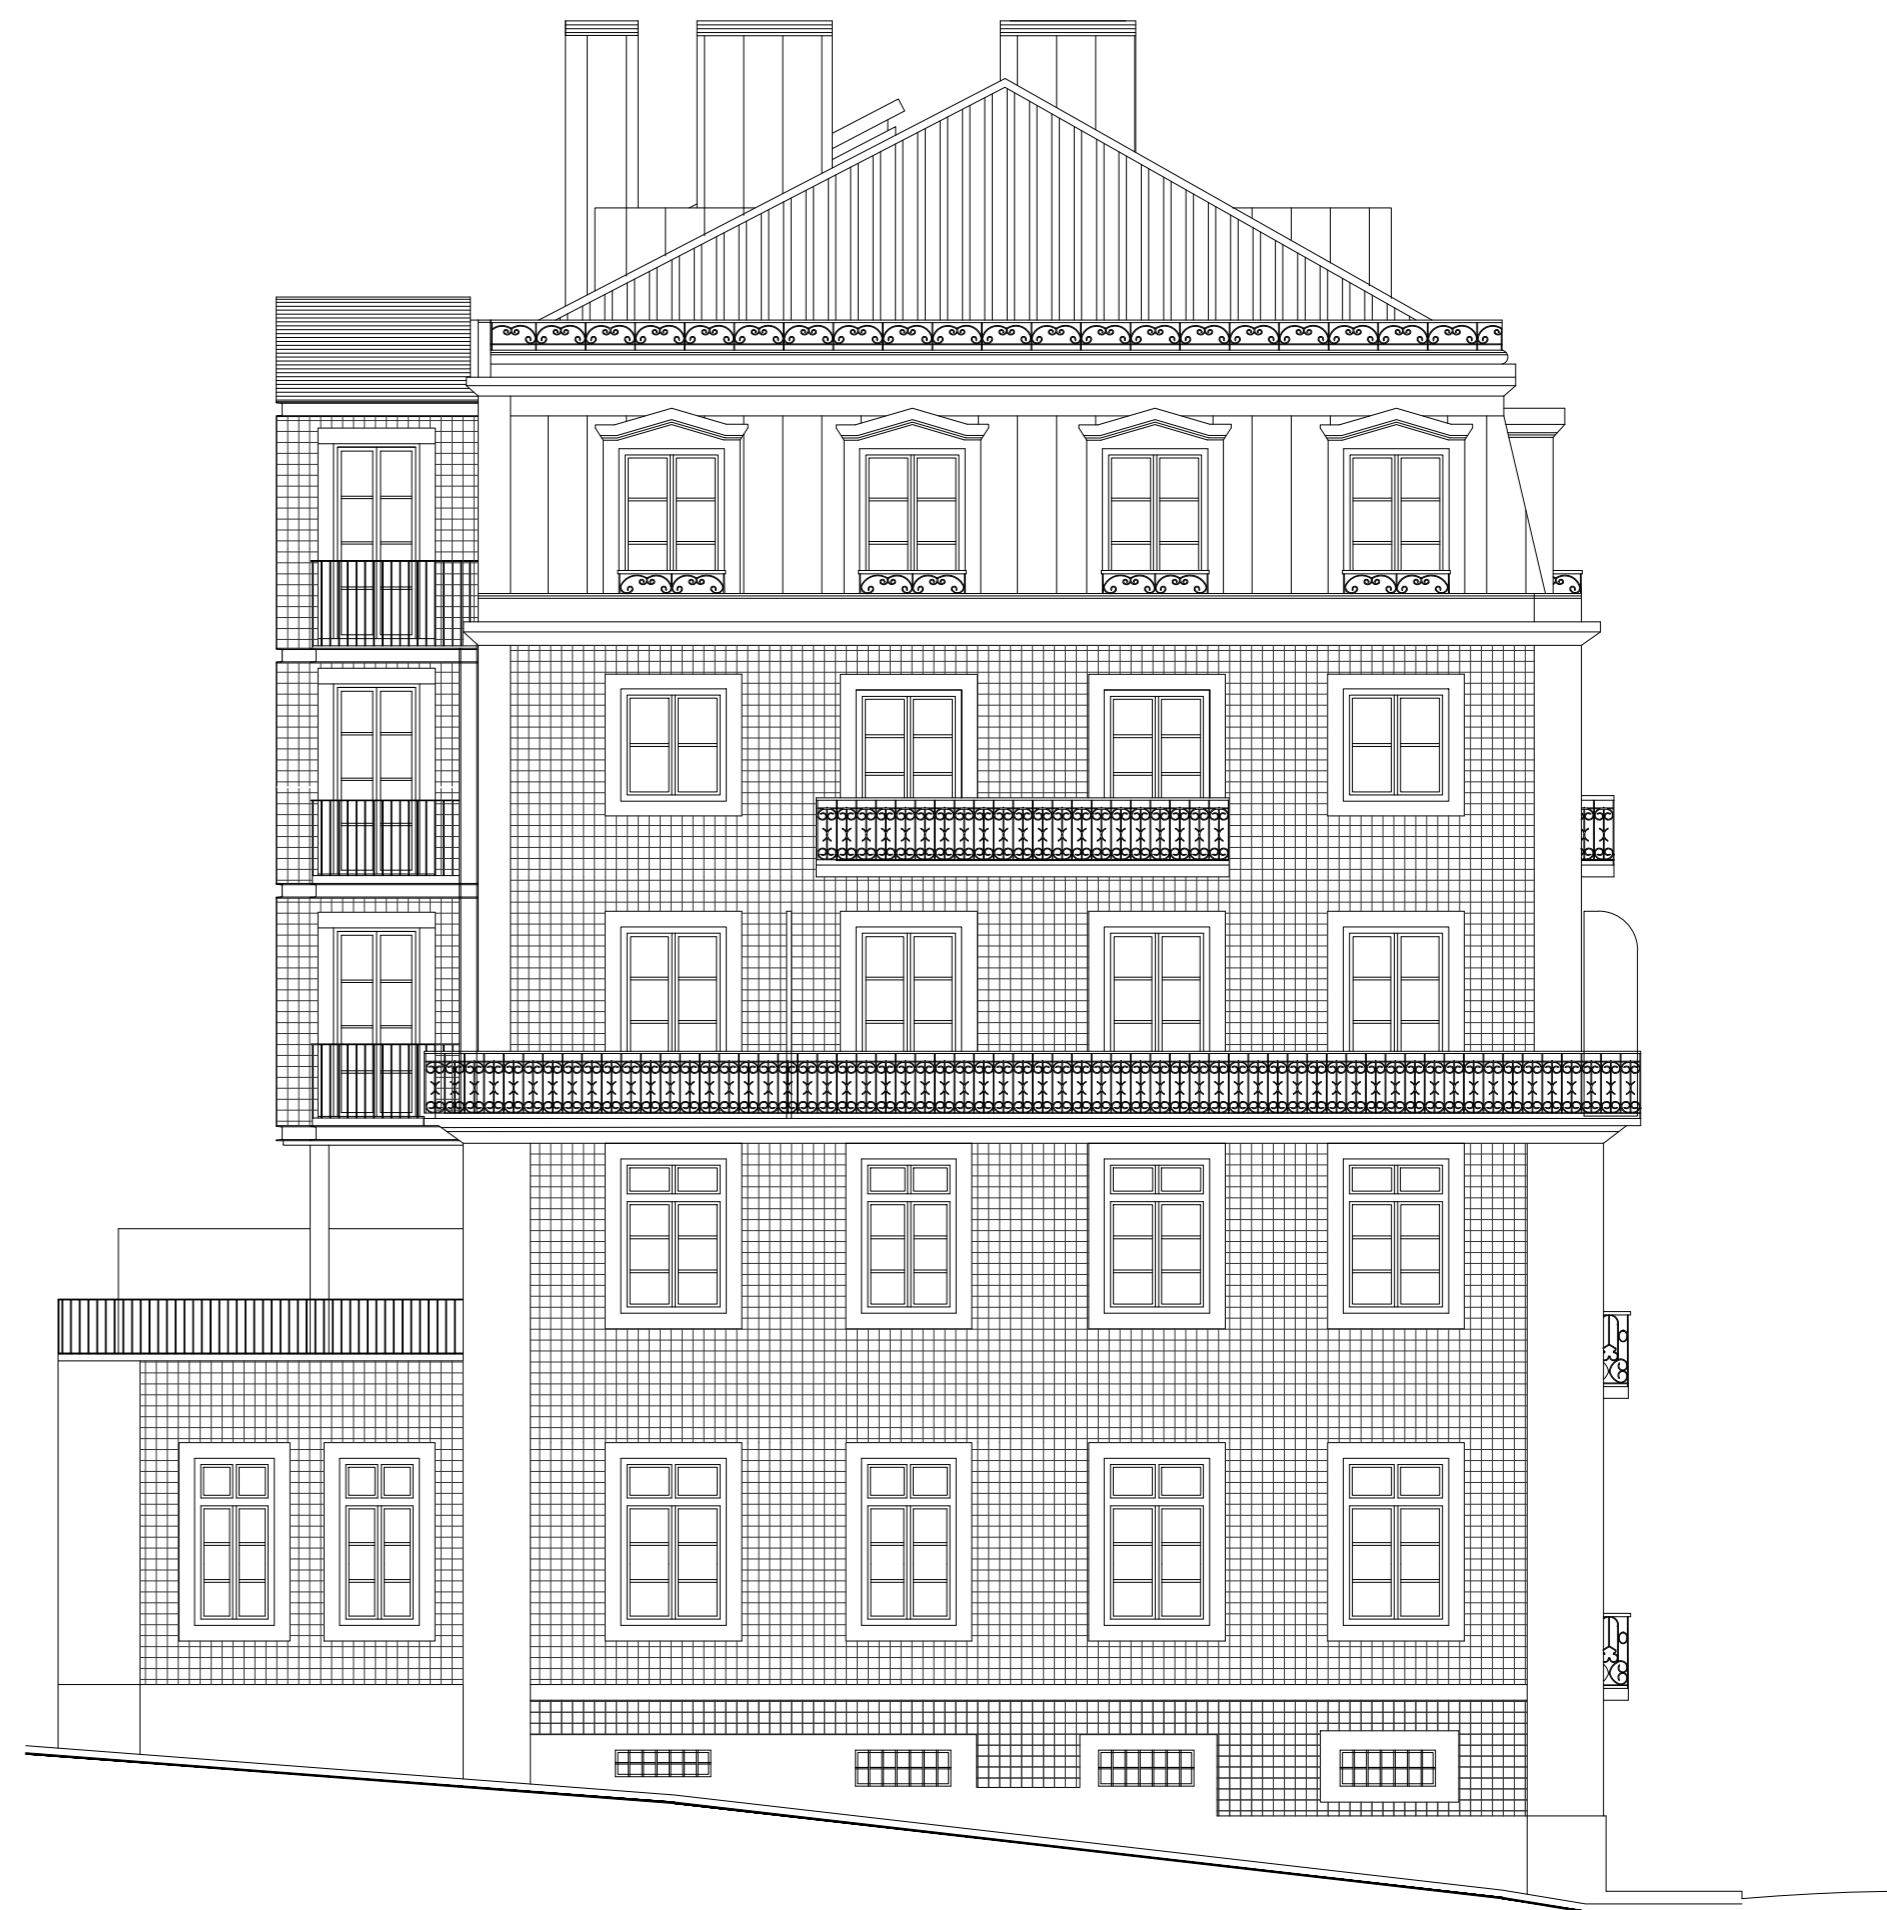

Alçado Rua Duques de Bragança

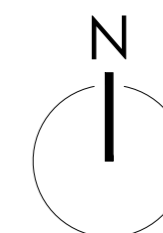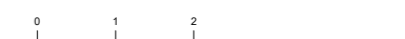

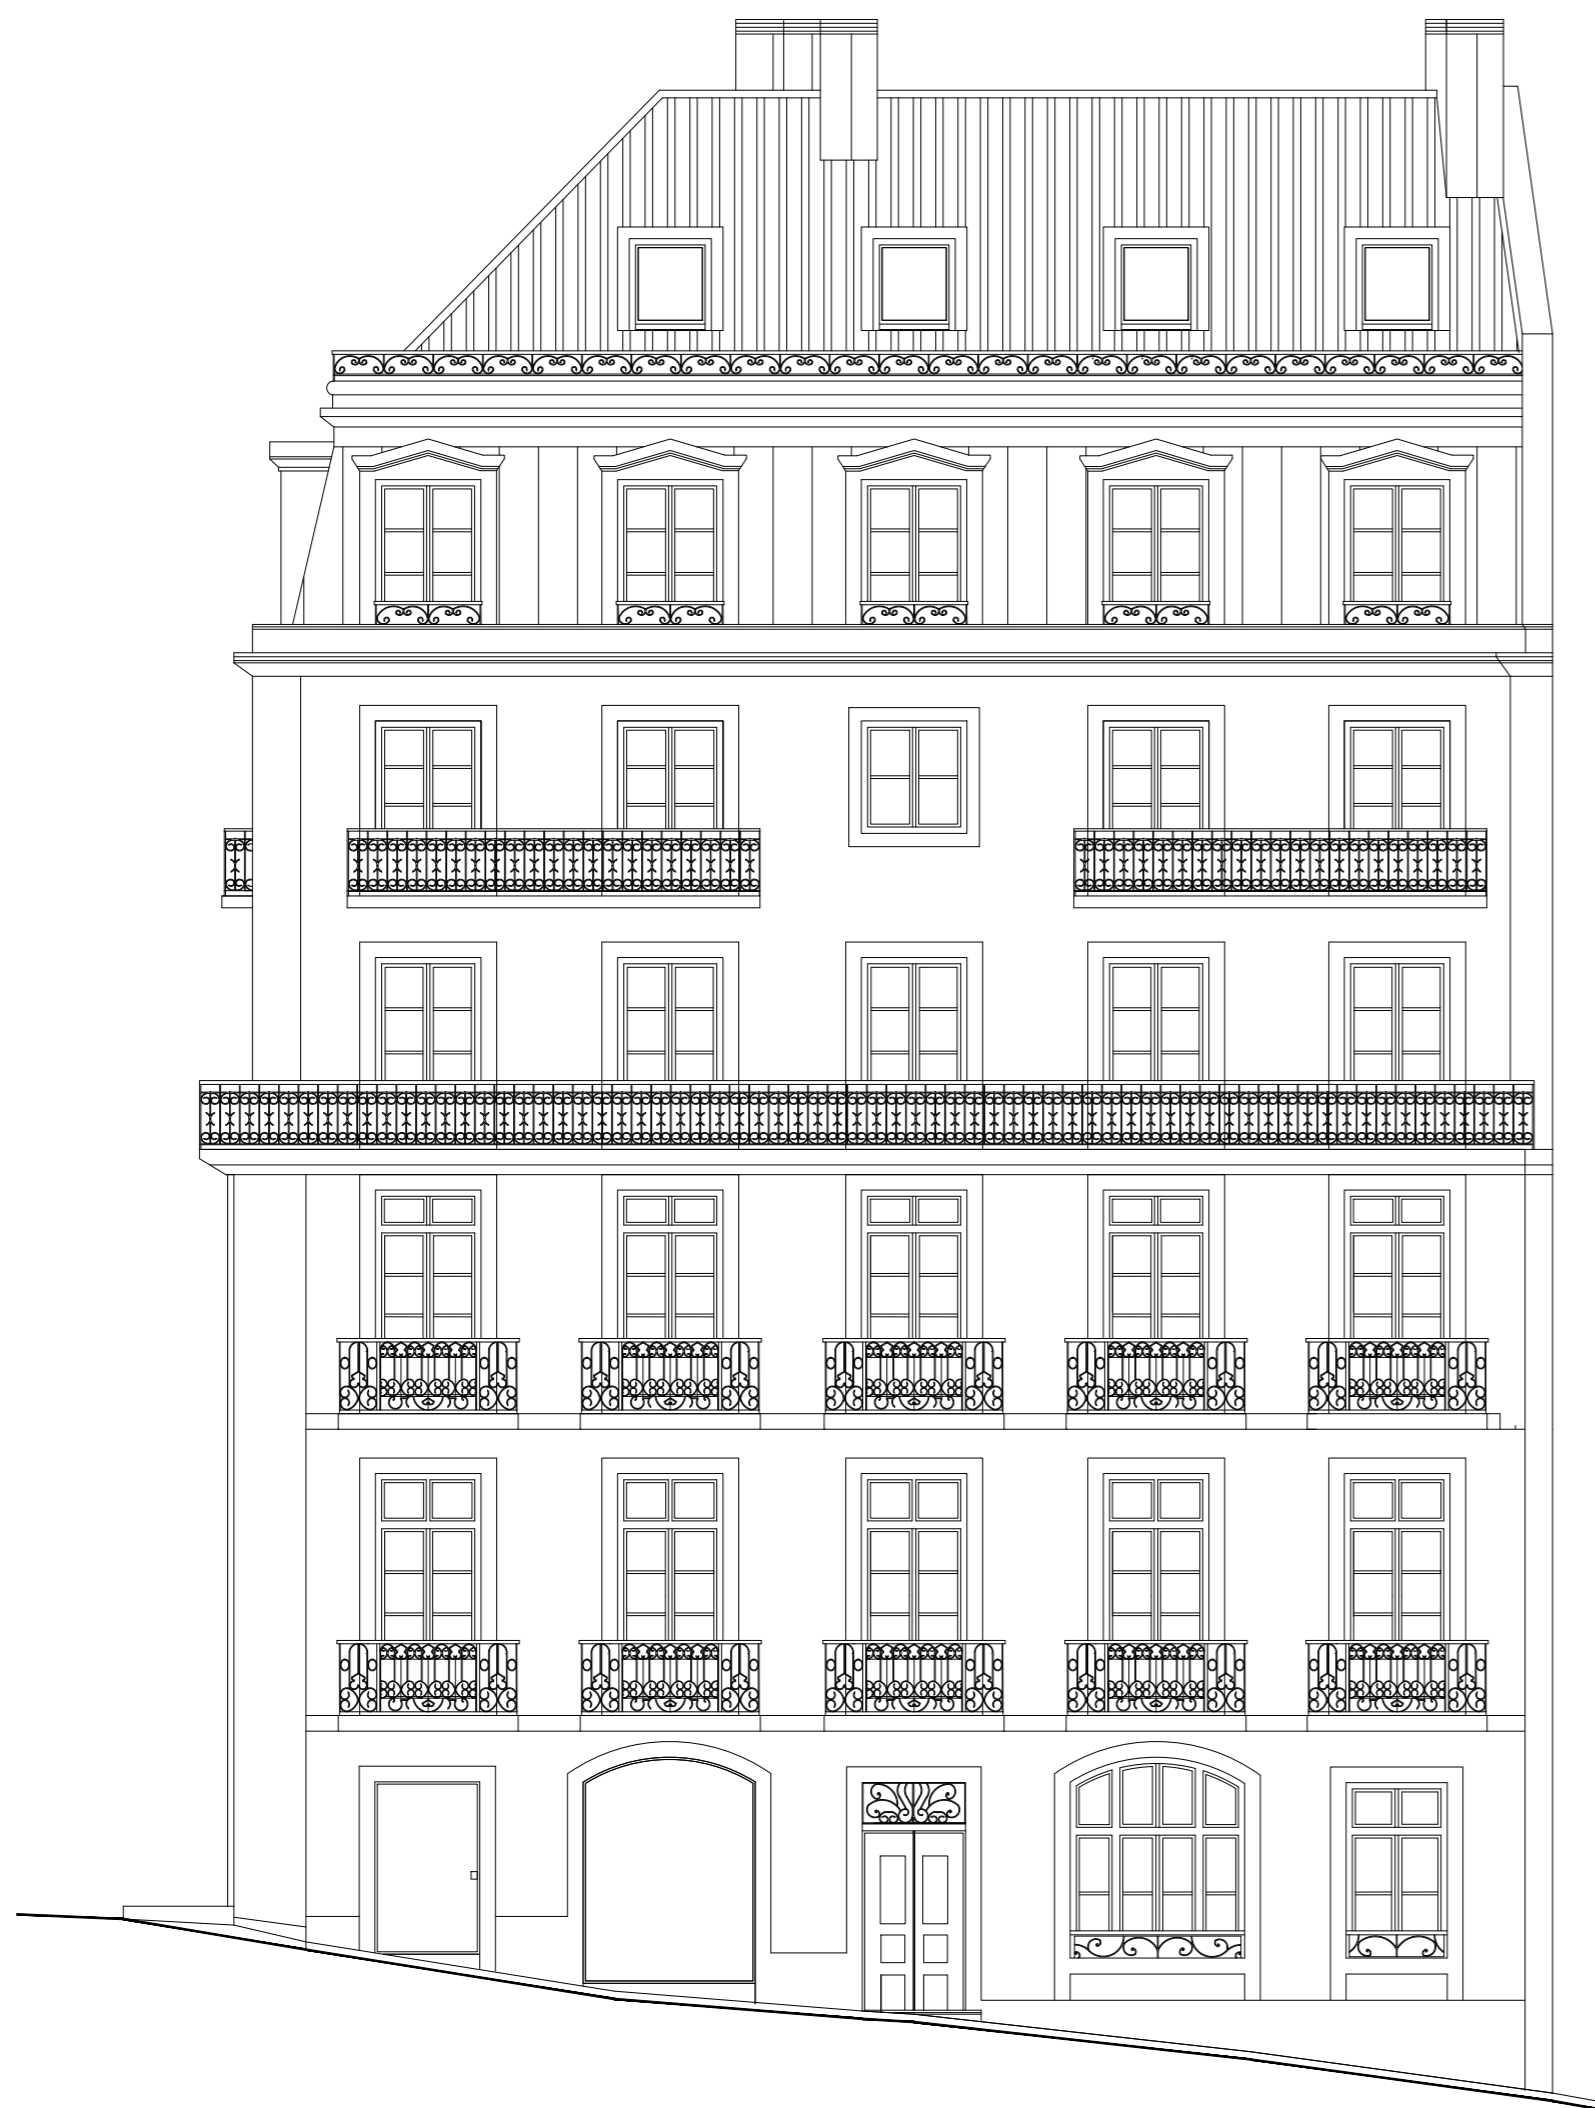

Alçado Rua Vitor Cordon

SEM AZULEJO



Alçado Rua Duques de Bragança

