



planta de cobertura

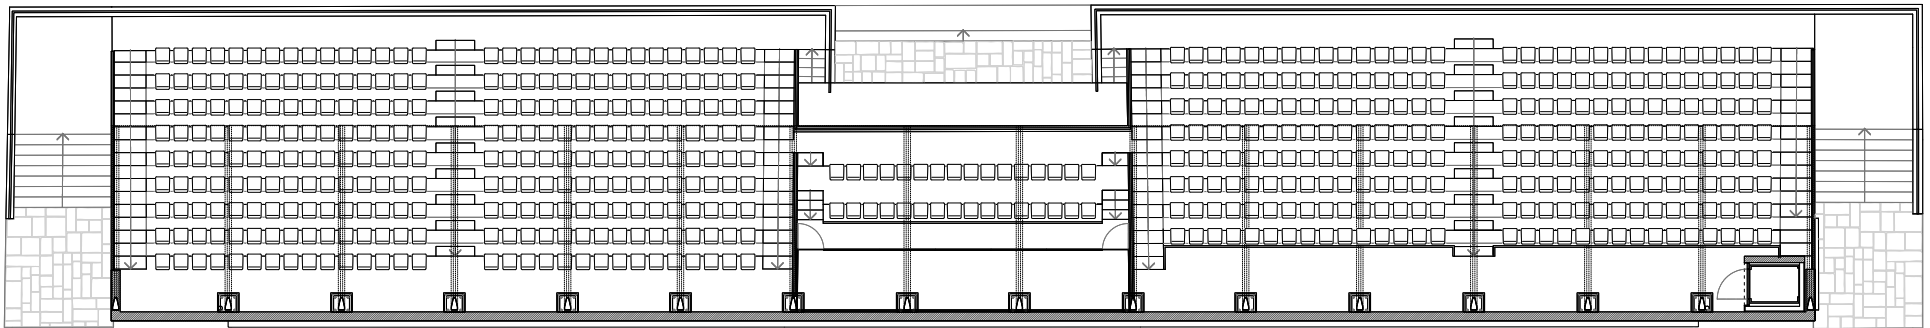

planta piso 1

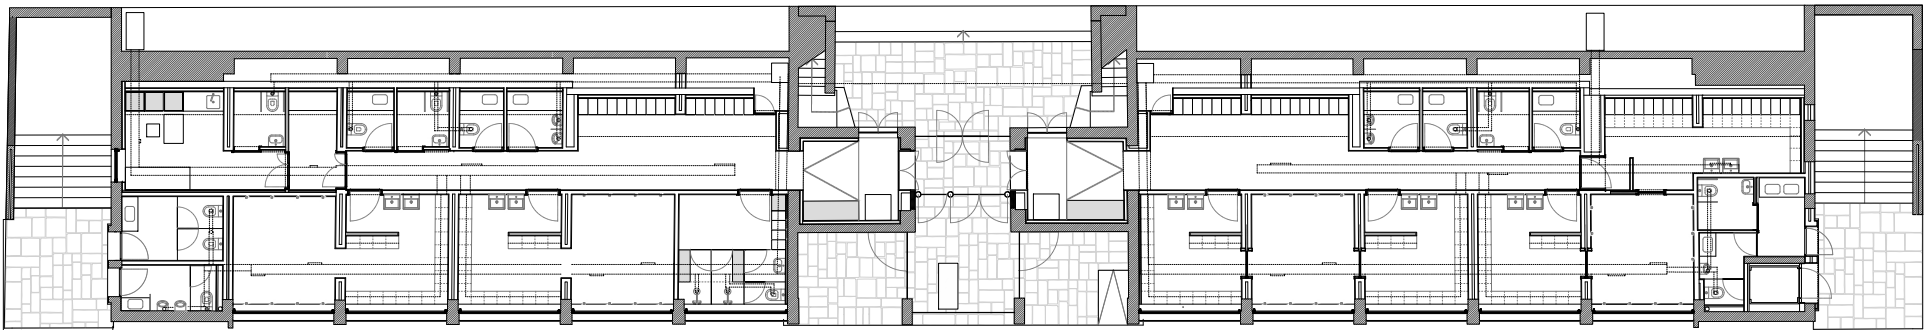

planta piso térreo

bancada

