


planta piso 1



planta piso 0

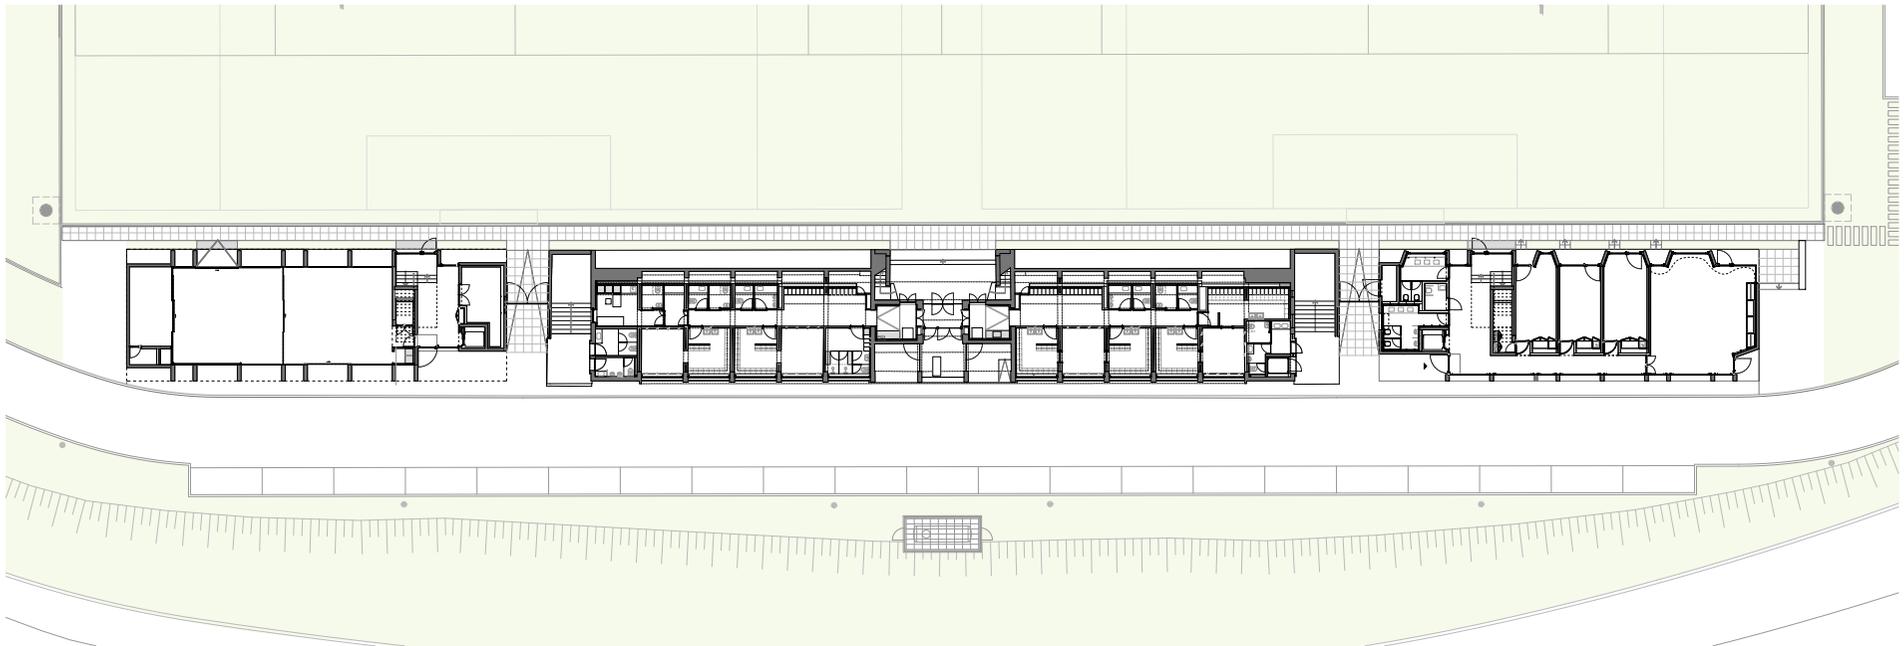